


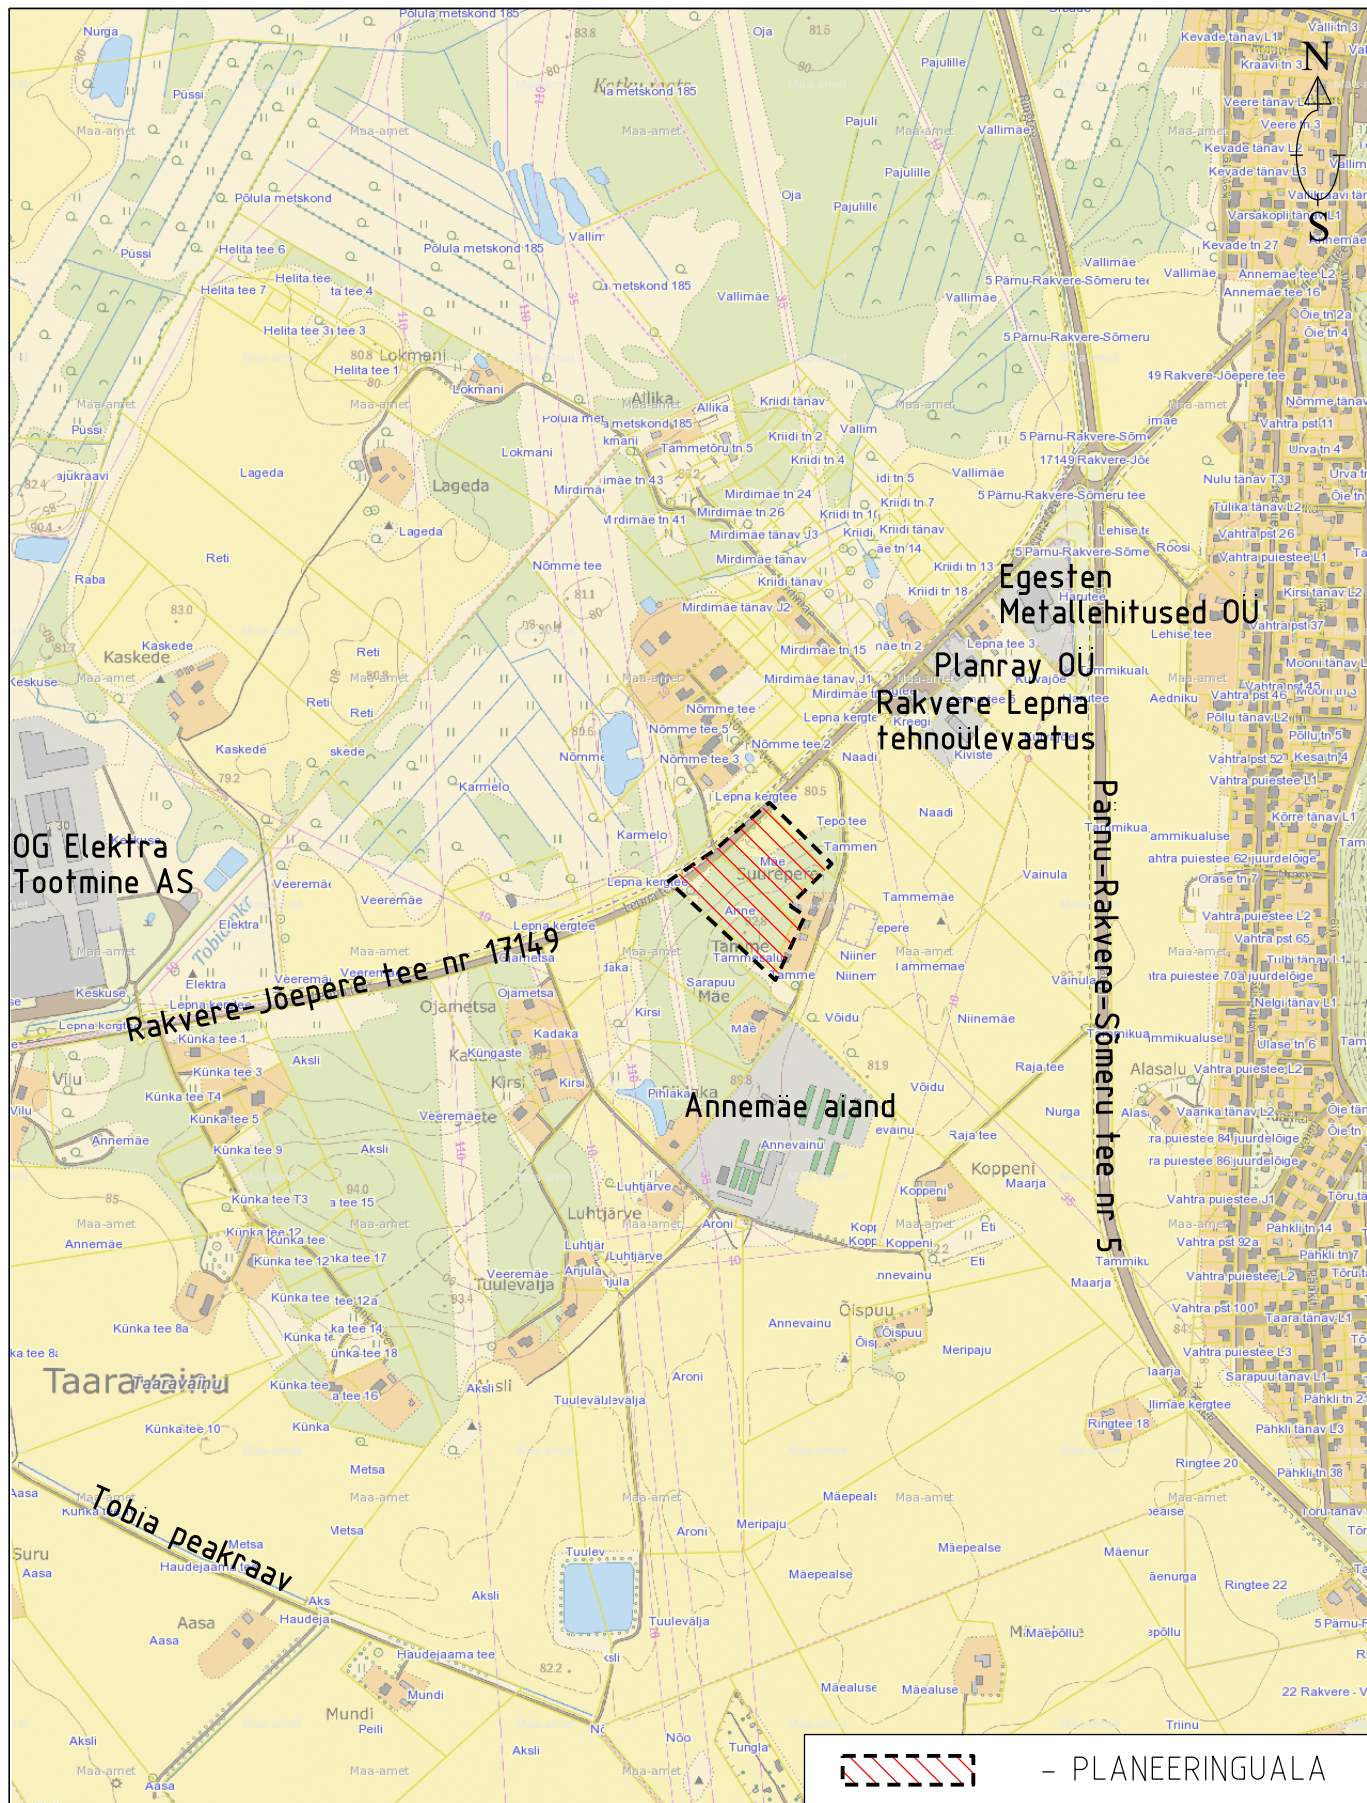

TELLUJA Elli Aed OÜ /digi@elli.ee/		TÖÖ NIMETUS MÄE JA ANNE KINNISTUTE DETAILPLANEERING		OBJEKTI AADRESS Mäe ja Anne kinnistud, Taaravainu küla Rakvere vald, Lääne-Virumaa	
TÖÖ NR DP-22-02	STAADIUM DP	JONISE NIMETUS SITUATSIOONISKEEM		JONISE TÄHIS 1	MOÕTKAVA 1:10 000
 LandComposition LandComposition OÜ Reg. kood 12976309 Postiaadress: Sõle 34-17 Tallinn 10319 Tel: (+372) 58 507 811 E-post: info@landcomposition.ee www.landcomposition.ee		PROJEKTIJUHT KATI SOONVALD /digi@kati.ee/		TEOSTUSAEK jaanuar 2022	MUUDETUD november 2022
		PLANEERIJA KATI SOONVALD /digi@kati.ee/		VASTUTAV SPETSIALIST KATI SOONVALD Mogistritunnistus nr MD 000627	