


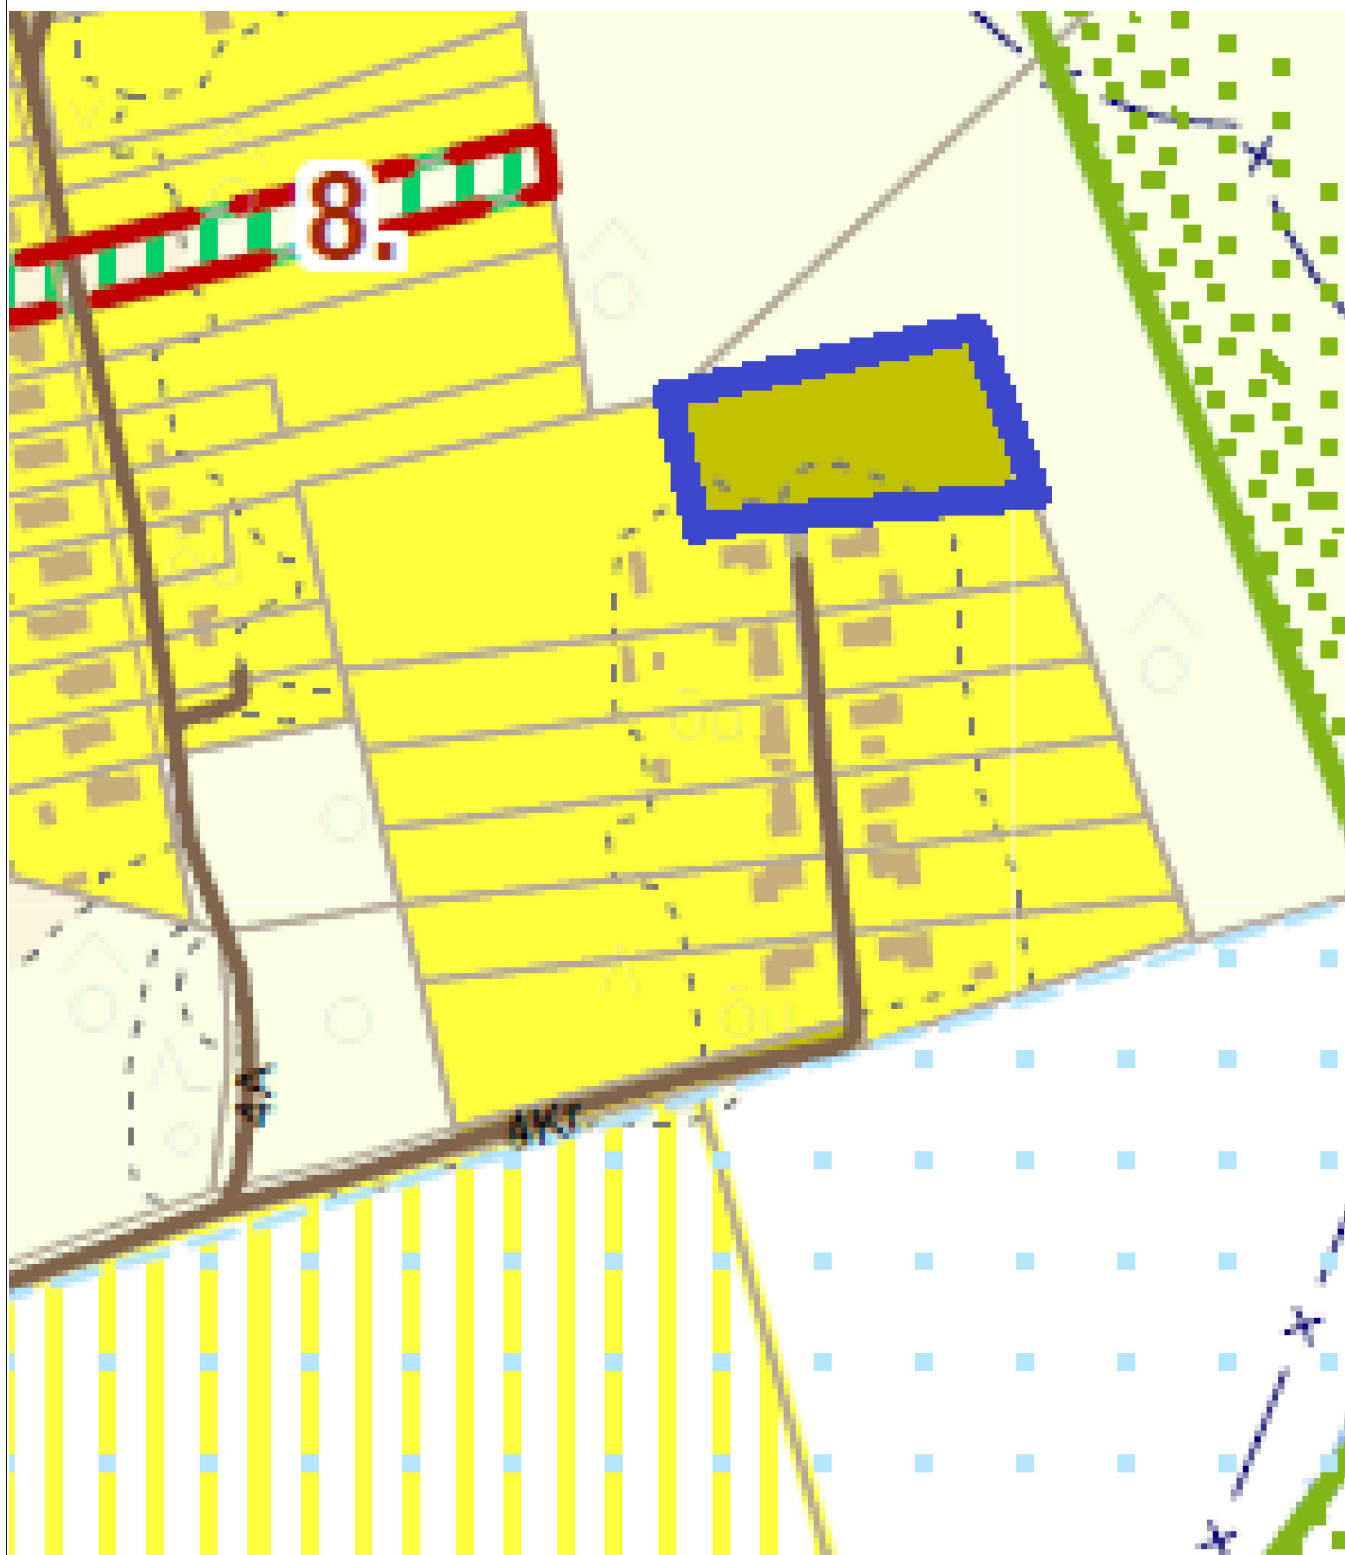


 PLANEERITAV ALA

TÖÖ NR. 21-106	OBJEKT: Mesilase vkt 7a detailplaneering, Päide küla, Rakvere vald		STAADIUM DP
KOOSTAJA:		KEK INVEST AS, reg.nr. 10061600, MTR kood EP10061600-0001 tel.372 5175977; e-post:info@kekinvest.eu	TELLIJA: MEHIS NÕMMIK
projekteerija	Inga Suvi	28.06.22	JOONISE NIMETUS: SITUATSIOONISKEEM
arhitekt	Marina Toomel	28.06.22	
arhitekt	Meelis Suvi	28.06.22	
			LEHT 1



TÖÖ NR. 21-106	OBJEKT: Mesilase vkt 7a detailplaneering, Päide küla, Rakvere vald				STAADIUM DP
KOOSTAJA:		KEK INVEST AS,reg.nr. 10061600, MTR kood EP10061600-0001 tel.372 5175977; e-post:info@kekinvest.eu			TELLIJA: MEHIS NÕMMIK
projekteerija	Inga Suvi		28.06.22	JOONISE NIMETUS: VÄLJAVÕTE ÜLDPLANEERINGUST	LEHT 2
arhitekt	Marina Toomel		28.06.22		M 1:500
arhitekt	Meelis Suvi		28.06.22		

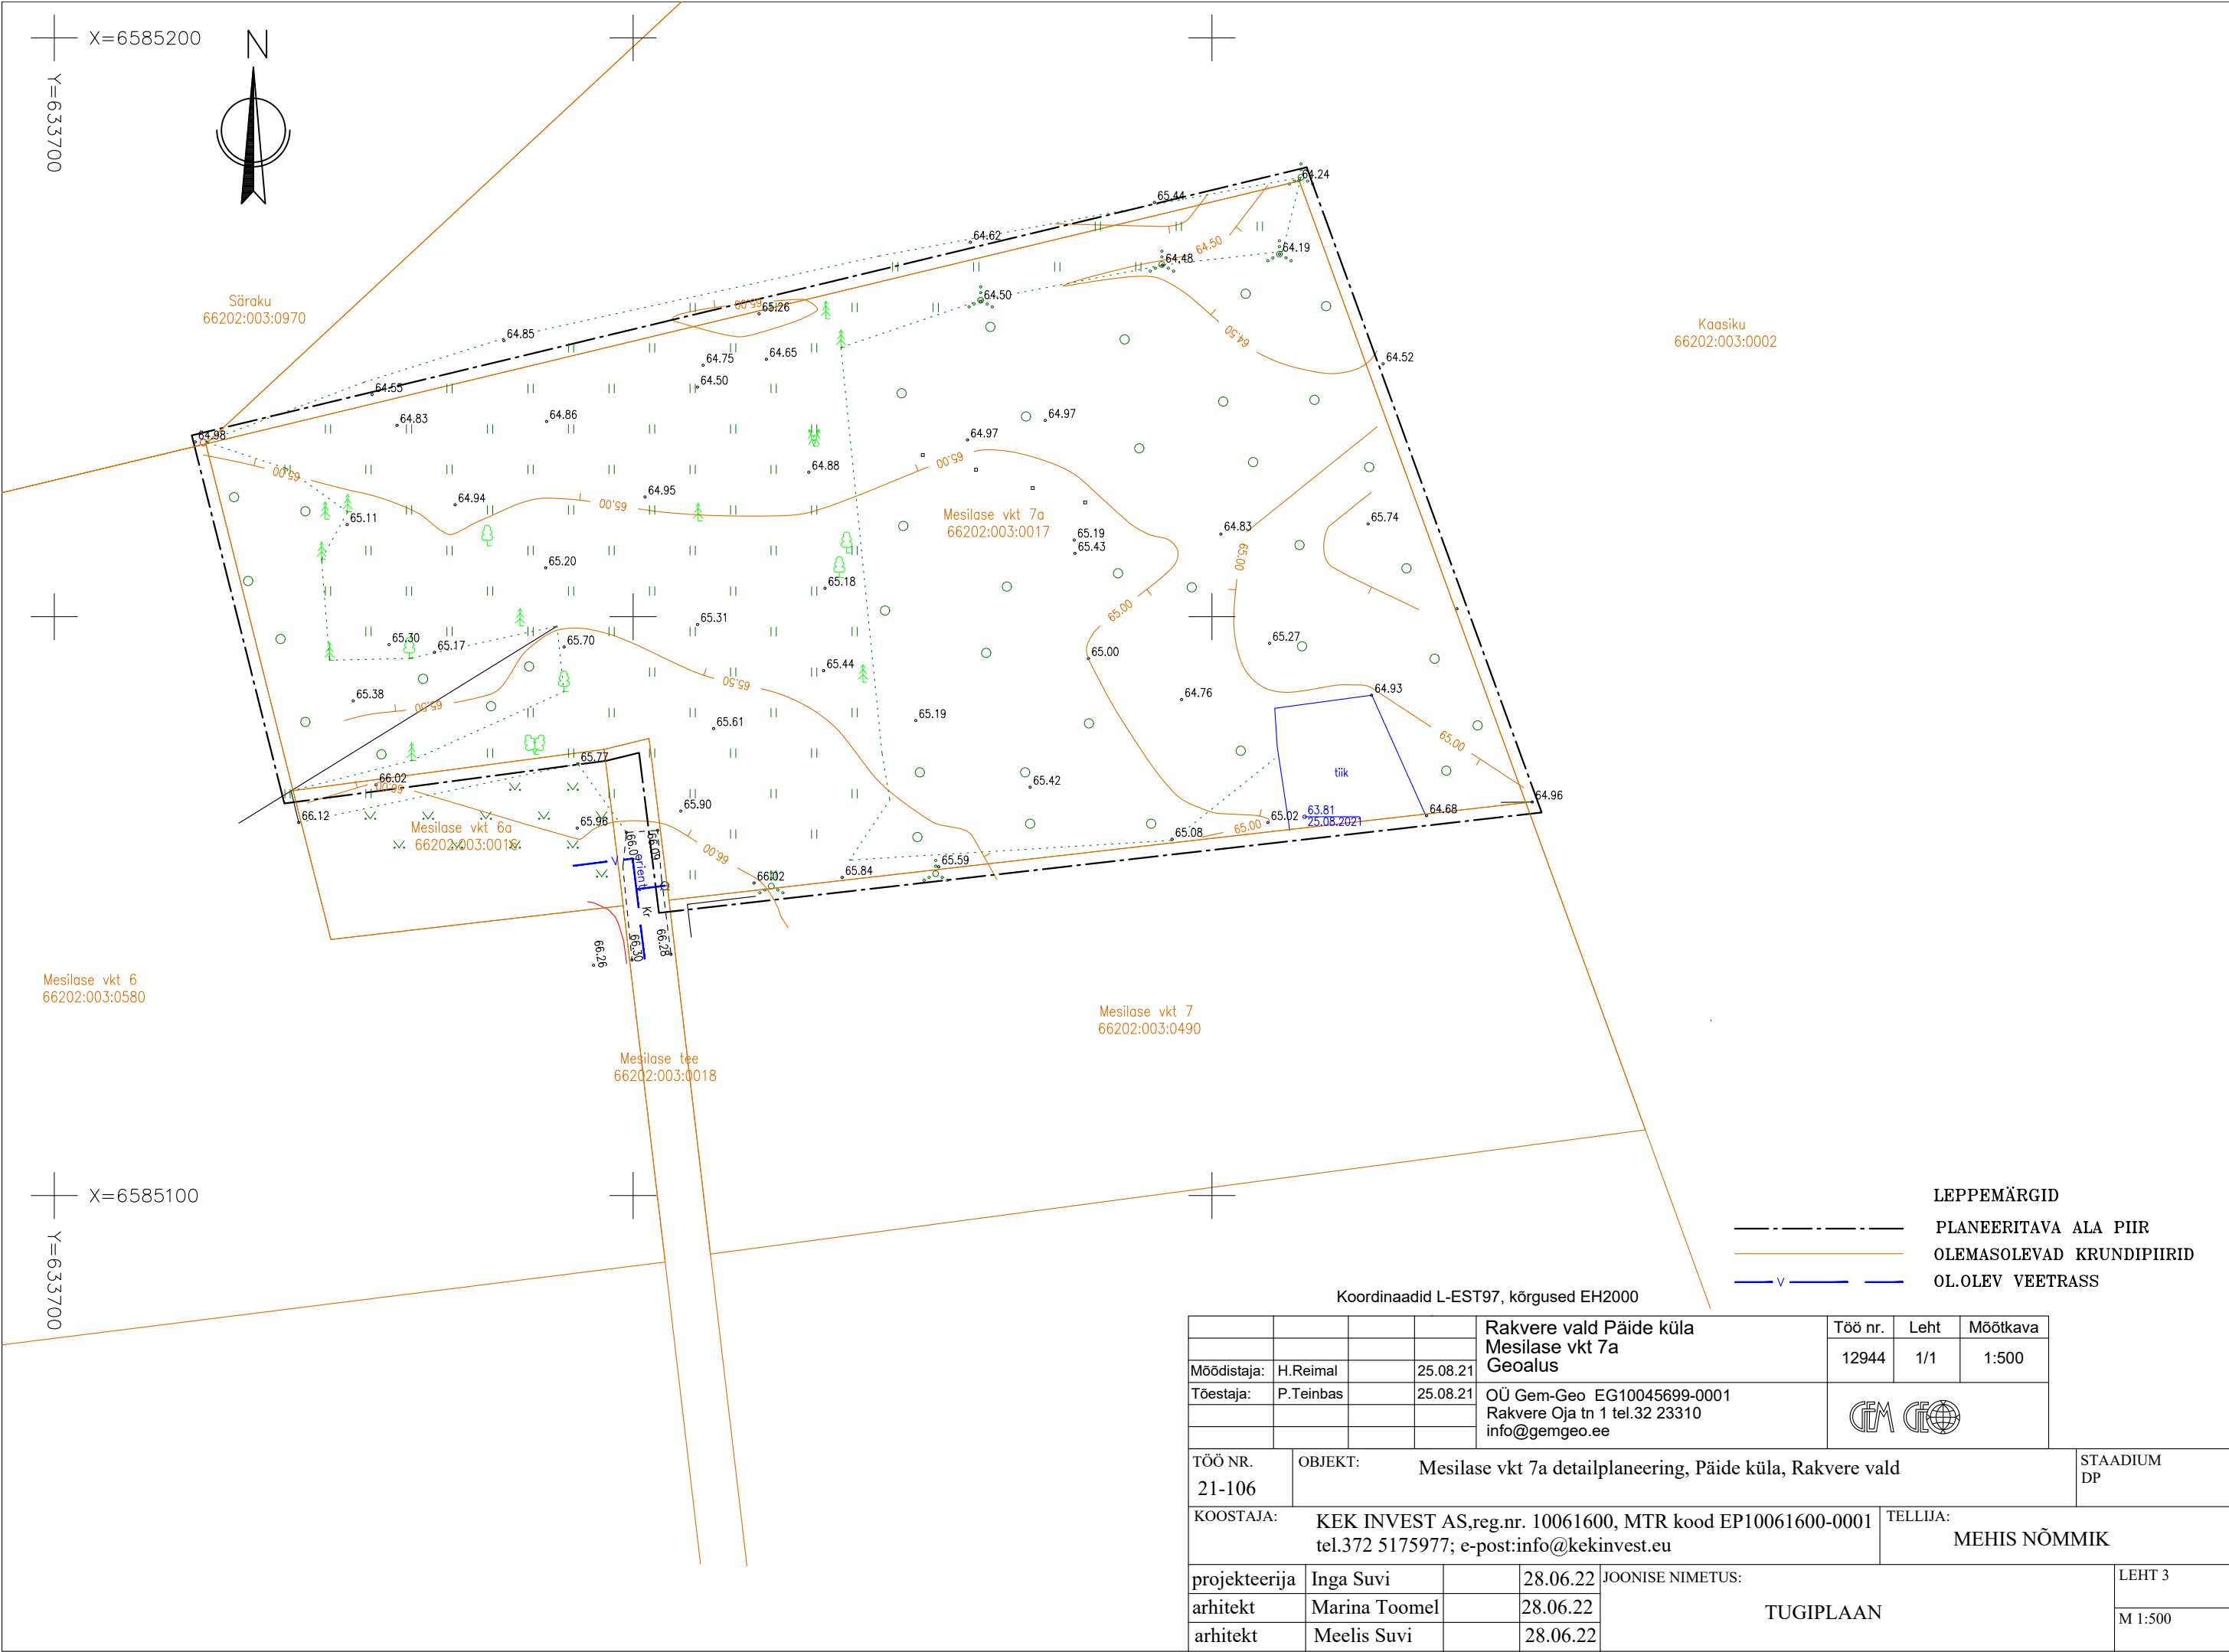

				Rakvere vald Päide küla Mesilase vkt 7a Geoalus	Töö nr. 12944	Leht 1/1	Möötkava 1:500	
Möödistaja:	H.Reimal		25.08.21	OÜ Gem-Geo EG10045699-0001 Rakvere Oja tn 1 tel.32 23310 info@gemgeo.ee				
Töestaja:	P.Teinbas		25.08.21					
TÖÖ NR. 21-106		OBJEKT: Mesilase vkt 7a detailplaneering, Päide küla, Rakvere vald					STAADIUM DP	
KOOSTAJA:		KEK INVEST AS,reg.nr. 10061600, MTR kood EP10061600-0001 tel.372 5175977; e-post:info@kekinvest.eu				TELLIJA: MEHIS NÕMMIK		
projekteerija	Inga Suvi		28.06.22	JOONISE NIMETUS: TUGIPLAAN				LEHT 3
arhitekt	Marina Toomel		28.06.22					M 1:500
arhitekt	Meelis Suvi		28.06.22					

