


Detailplaneeringu illustratsioon

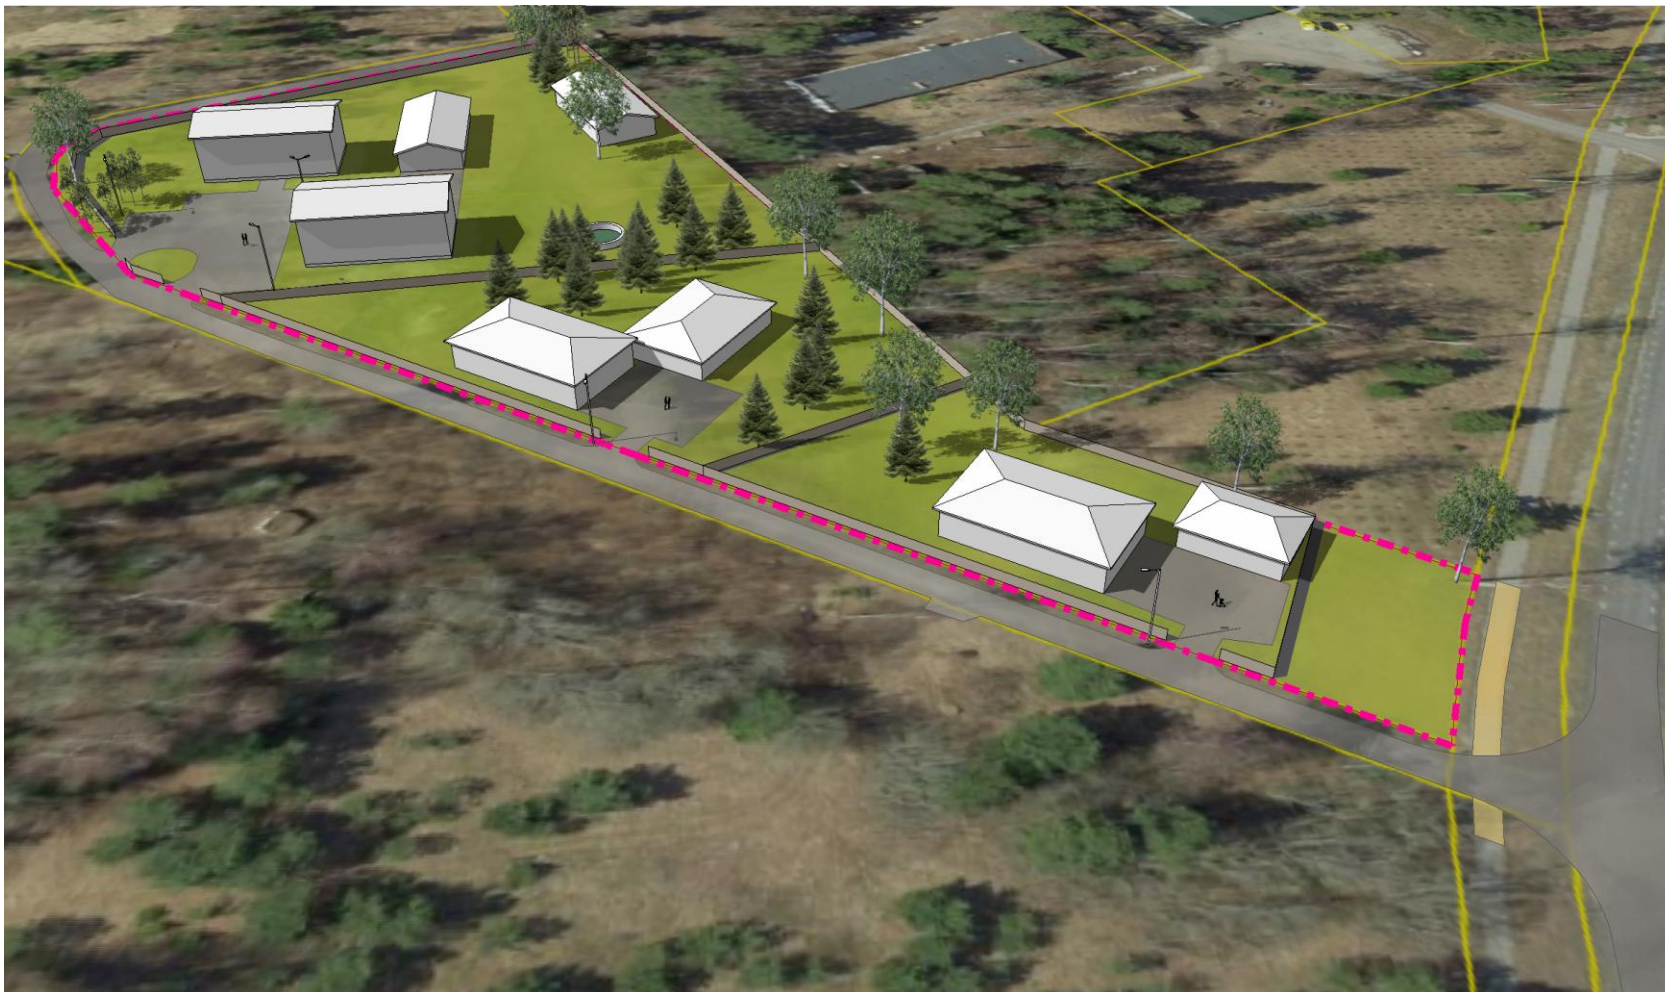

OÜ Projekteerimiskeskus

15.08.2025