


Detailplaneeringu illustratsioon
Lepna alevikus Kooli kü detailplaneering

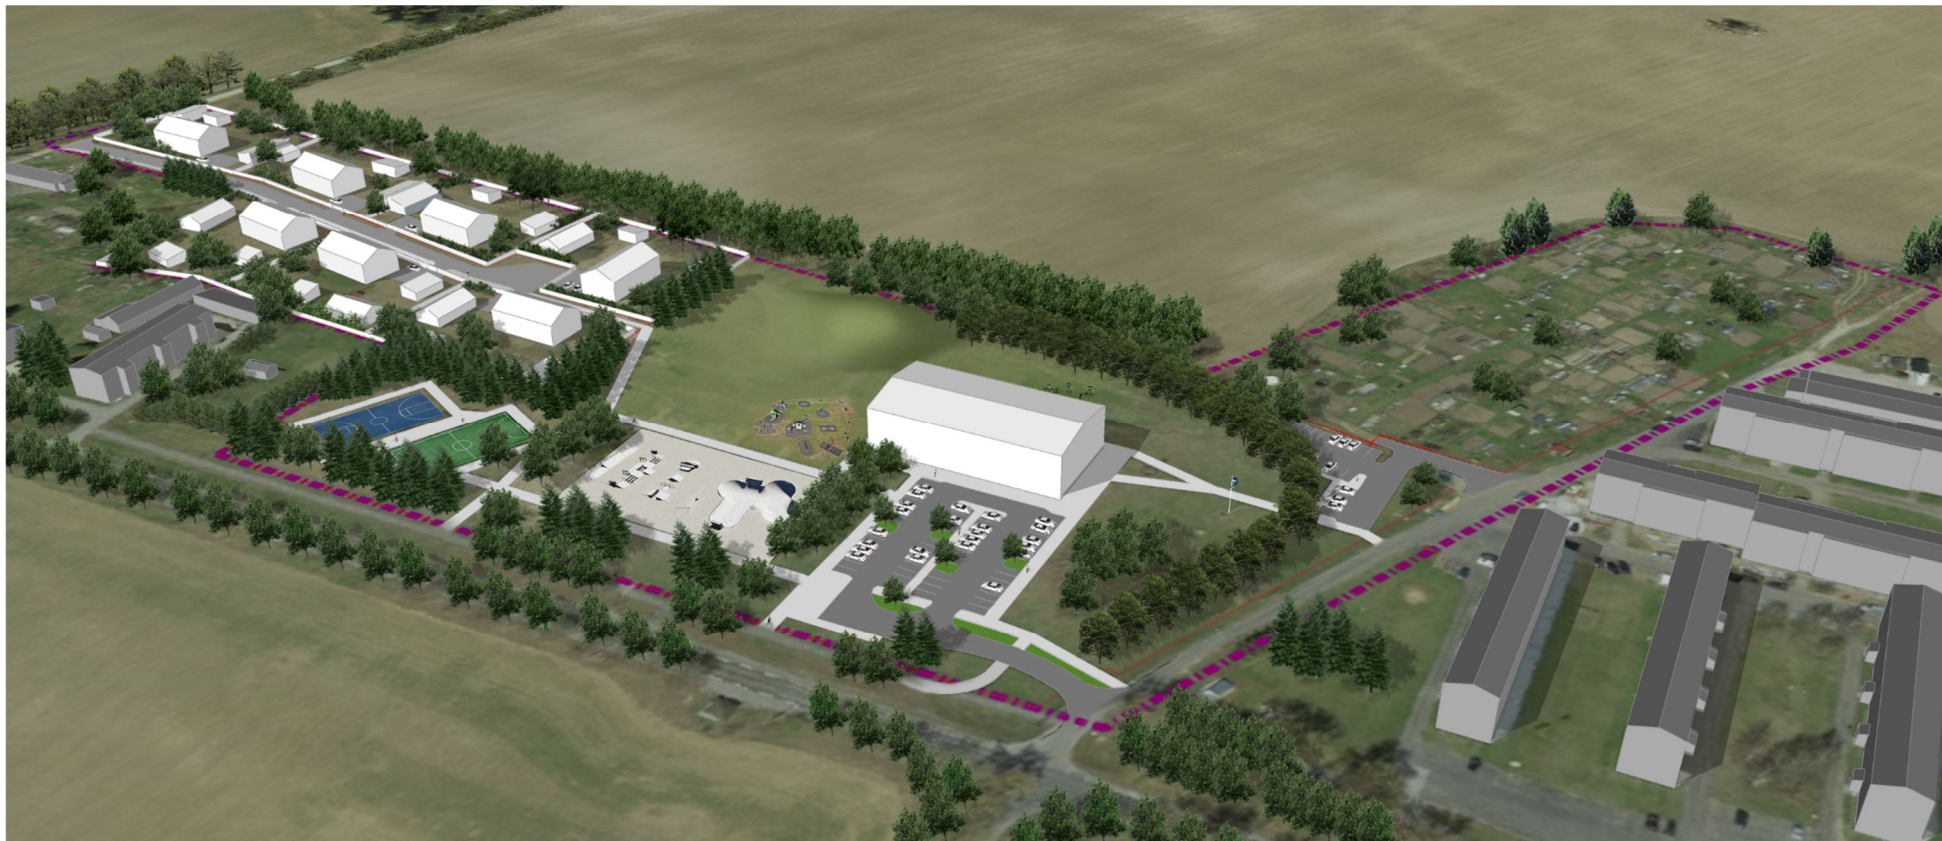

OÜ Projekteerimiskeskus