


# TAMME KINNISTU DETAILPLANEERING RAKVERE VALLAS, KARIVÄRAVA KÜLAS

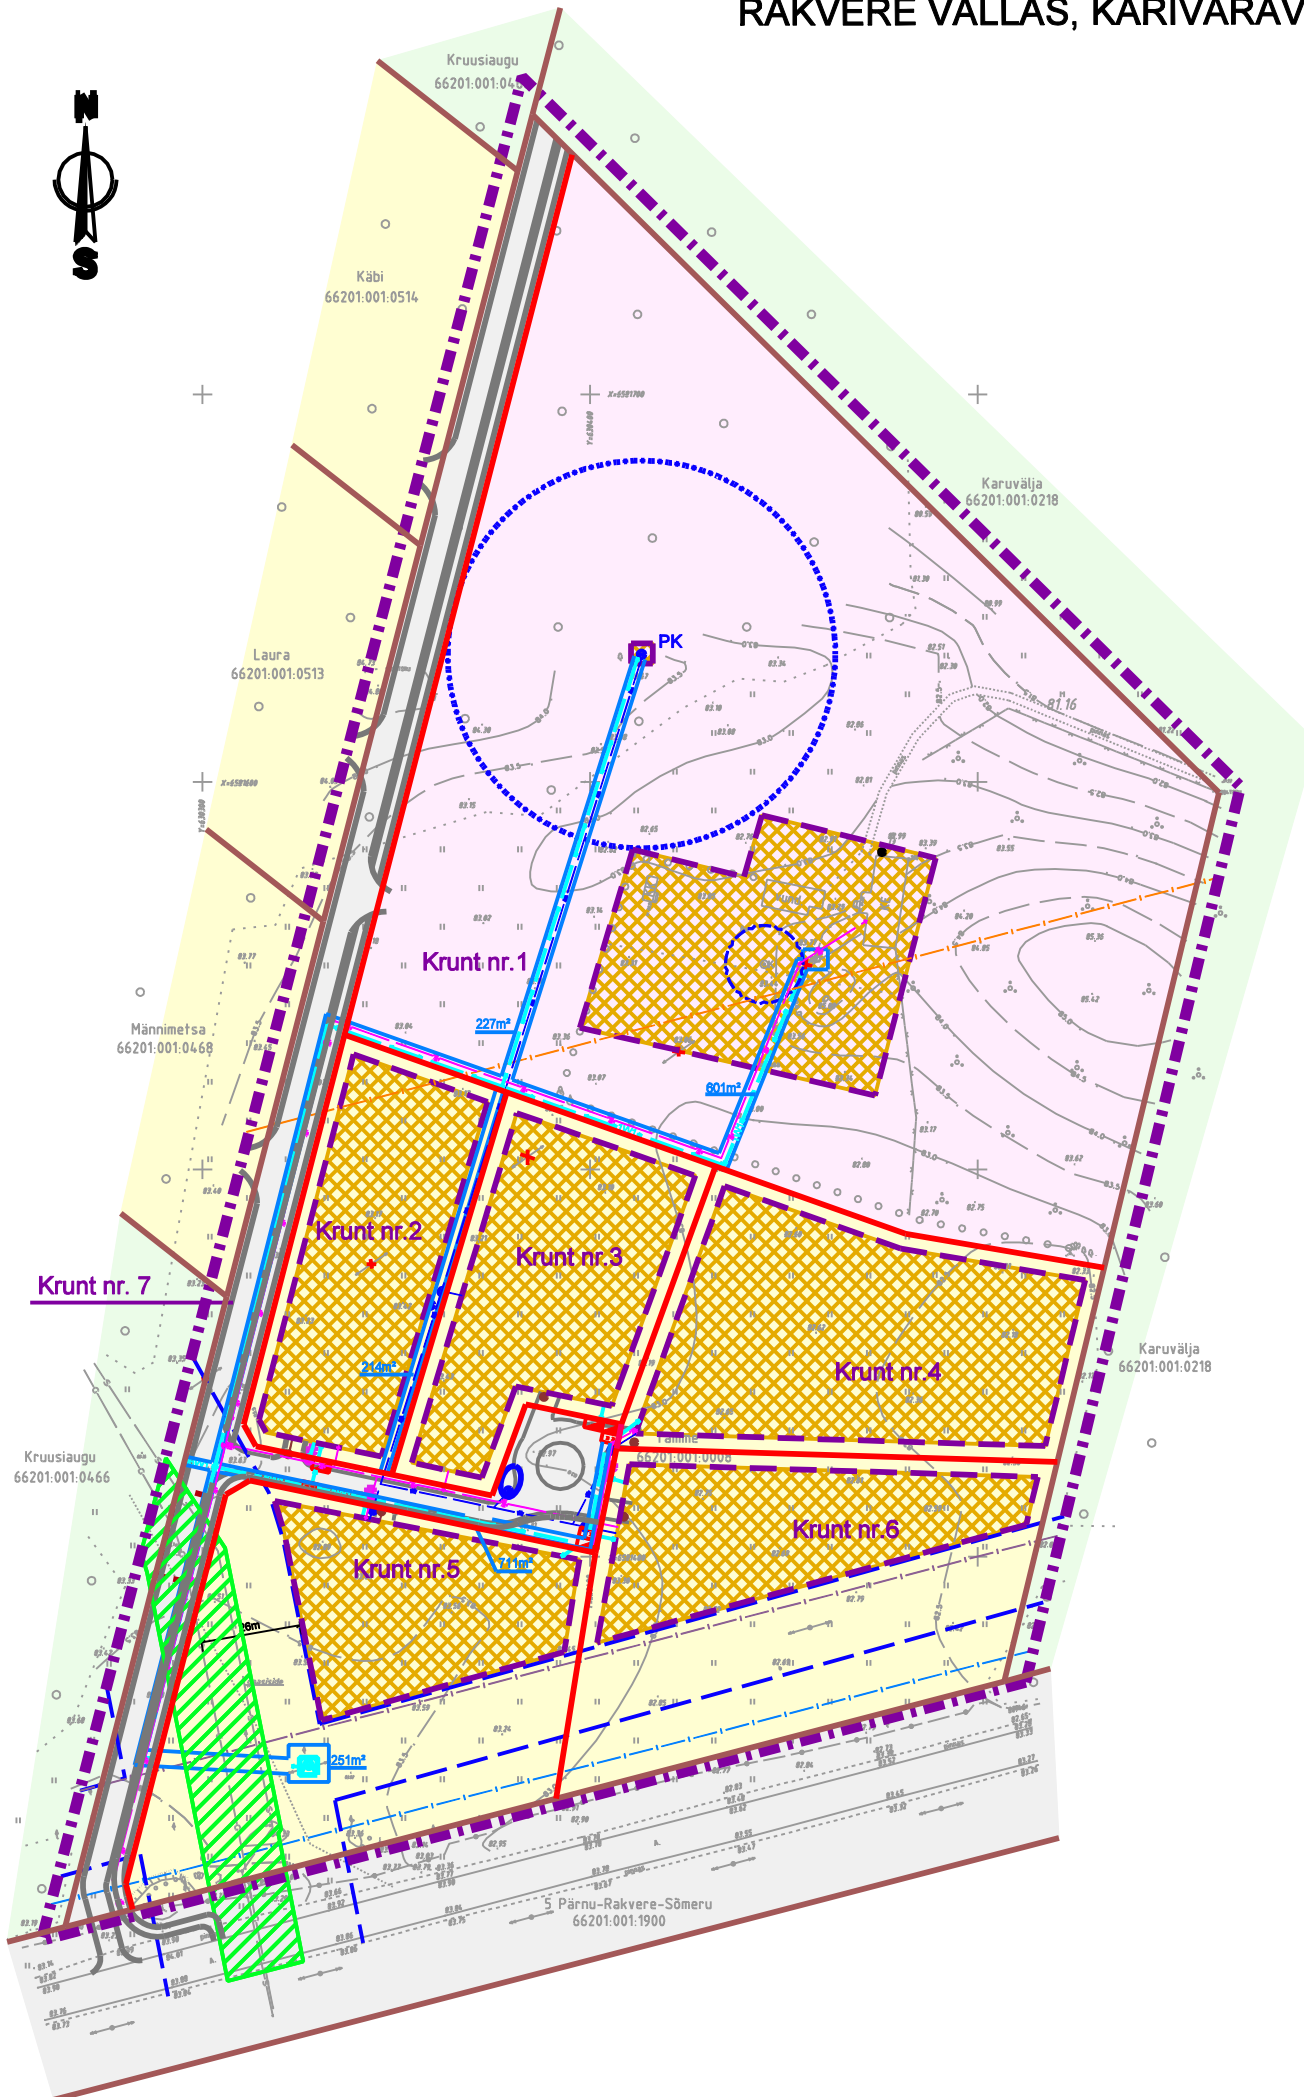

## LEPPEMÄRGID

- PLANEERINGUALA PIIR
- OL. OL. MAAÕKSUSTE PIIRID
- PLAN. MAAÕKSUSTE PIIRID
- MAANTEE KAITSEVÕOND 50m (äärmise sõkduuraja teljest)
- MAANTEE SANITAARKAITSEVÕONDI PIIR (200m kätte servast on piiranguala)
- EHITUS- JA MAJANDUSTEgevuse PIIRANGUALA 20m (kätte servast)
- VEEHAARDE SANITAARKAITSEALA 50m puurkaevu tsentrist
- PUURKAEVU HOOLDUSTSOON-10 m kaevu tsentrist
- TRANSPORDIMAA
- ELAMUMAA
- MAATULUNDUSMAA
- MAATULUNDUSMAA 90% JA TOOTMISMAA 10%
- TRANSPORDIMAA
- GAASITORUSTIKU JA SIDEKAABLI KAITSEVÕOND
- PLAN. HOONESTUSALA
- PLAN. TEED JA PLATSID
- 322m<sup>2</sup>
- PLAN. TUGEVDUS TRASSIDE KAITSEKS
- VÄLISVÕRKUDE KITSENDUSALA
- OL. OL. ELEKTRI KÕRGPINGELIIN
- OL. OL. ELEKTRI MADALPINGELIIN
- OL. OL. GAASISIDE
- OL. OL. GAASITRASS
- OL. OL. ELEKTRI MADALPINGEKAABEL
- OL. OL. SIDEKAABEL
- OL.OL. KANALISATSIOON
- LIKV. HALJASTUS, TRASSID EHTISED JNE
- PLAN. TÄNAVAVALGUSTUS
- LIITUMIKILP / JAOTUSKILP
- PLAN. SIDEKAABEL
- PLAN. VEETRASS LIITUMISPUNKTIGA
- PLAN. ELEKTRI MADALPINGEKAABEL
- PLAN. ELEKTRI MADALPINGE ÕHULIIN
- PLAN. KANALISATSIOON
- PLAN. ALAJAAM
- PLAN. PUURKAEV
- PLAN. KRUNDI NUMBER
- TULEKUSTUTUSVEE MAHUTI

DETAILPLANEERING KEHTIB KOOS SELETUSKIRJAGA

DET.PL. KOOSTAMISEL ON KASUTATUD OÜ PROJEKTEERIMISKESKUS POOLT  
KOOSTATUD GEODEETILIST ALUSPLAANI

|   |      |   |                          |
|---|------|---|--------------------------|
| <b>OÜ PROJEKTEERIMIS-<br/>KESKUS</b>  |      | <b>TAMME KINNISTU DETAILPLANEERING<br/>RAKVERE VALLAS, KARIVÄRAVA KÜLAS</b> |                          |
| Tallinn tn 21<br>44311 RAKVERE<br>projekteerimiskeskus@gmail.com<br>tel ja fax 324 4944, 83 3022 90<br>RETTER registr.nr. EEP000183 |      | Asukoht: Rakvere vald, Karivärava küla, Tamme kü (66204:001:0008)           |                          |
| Juhataja  | K.õu | Telliju: Rakvere Vallavalitsus  | Taotleja: Toomas Lehtmaa |
| Tehnik-koostaja   | K.õu | Joonis  | Töö nr. 140/0710         |
|   |      | SIHTOTSTARBED JA TRASSIPLAAN  | Möötkava 1/1000          |
|   |      |   | Kuupäev 07/2010          |
|   |      |   | Staad. DP                |
|   |      |   | Leht 2                   |