
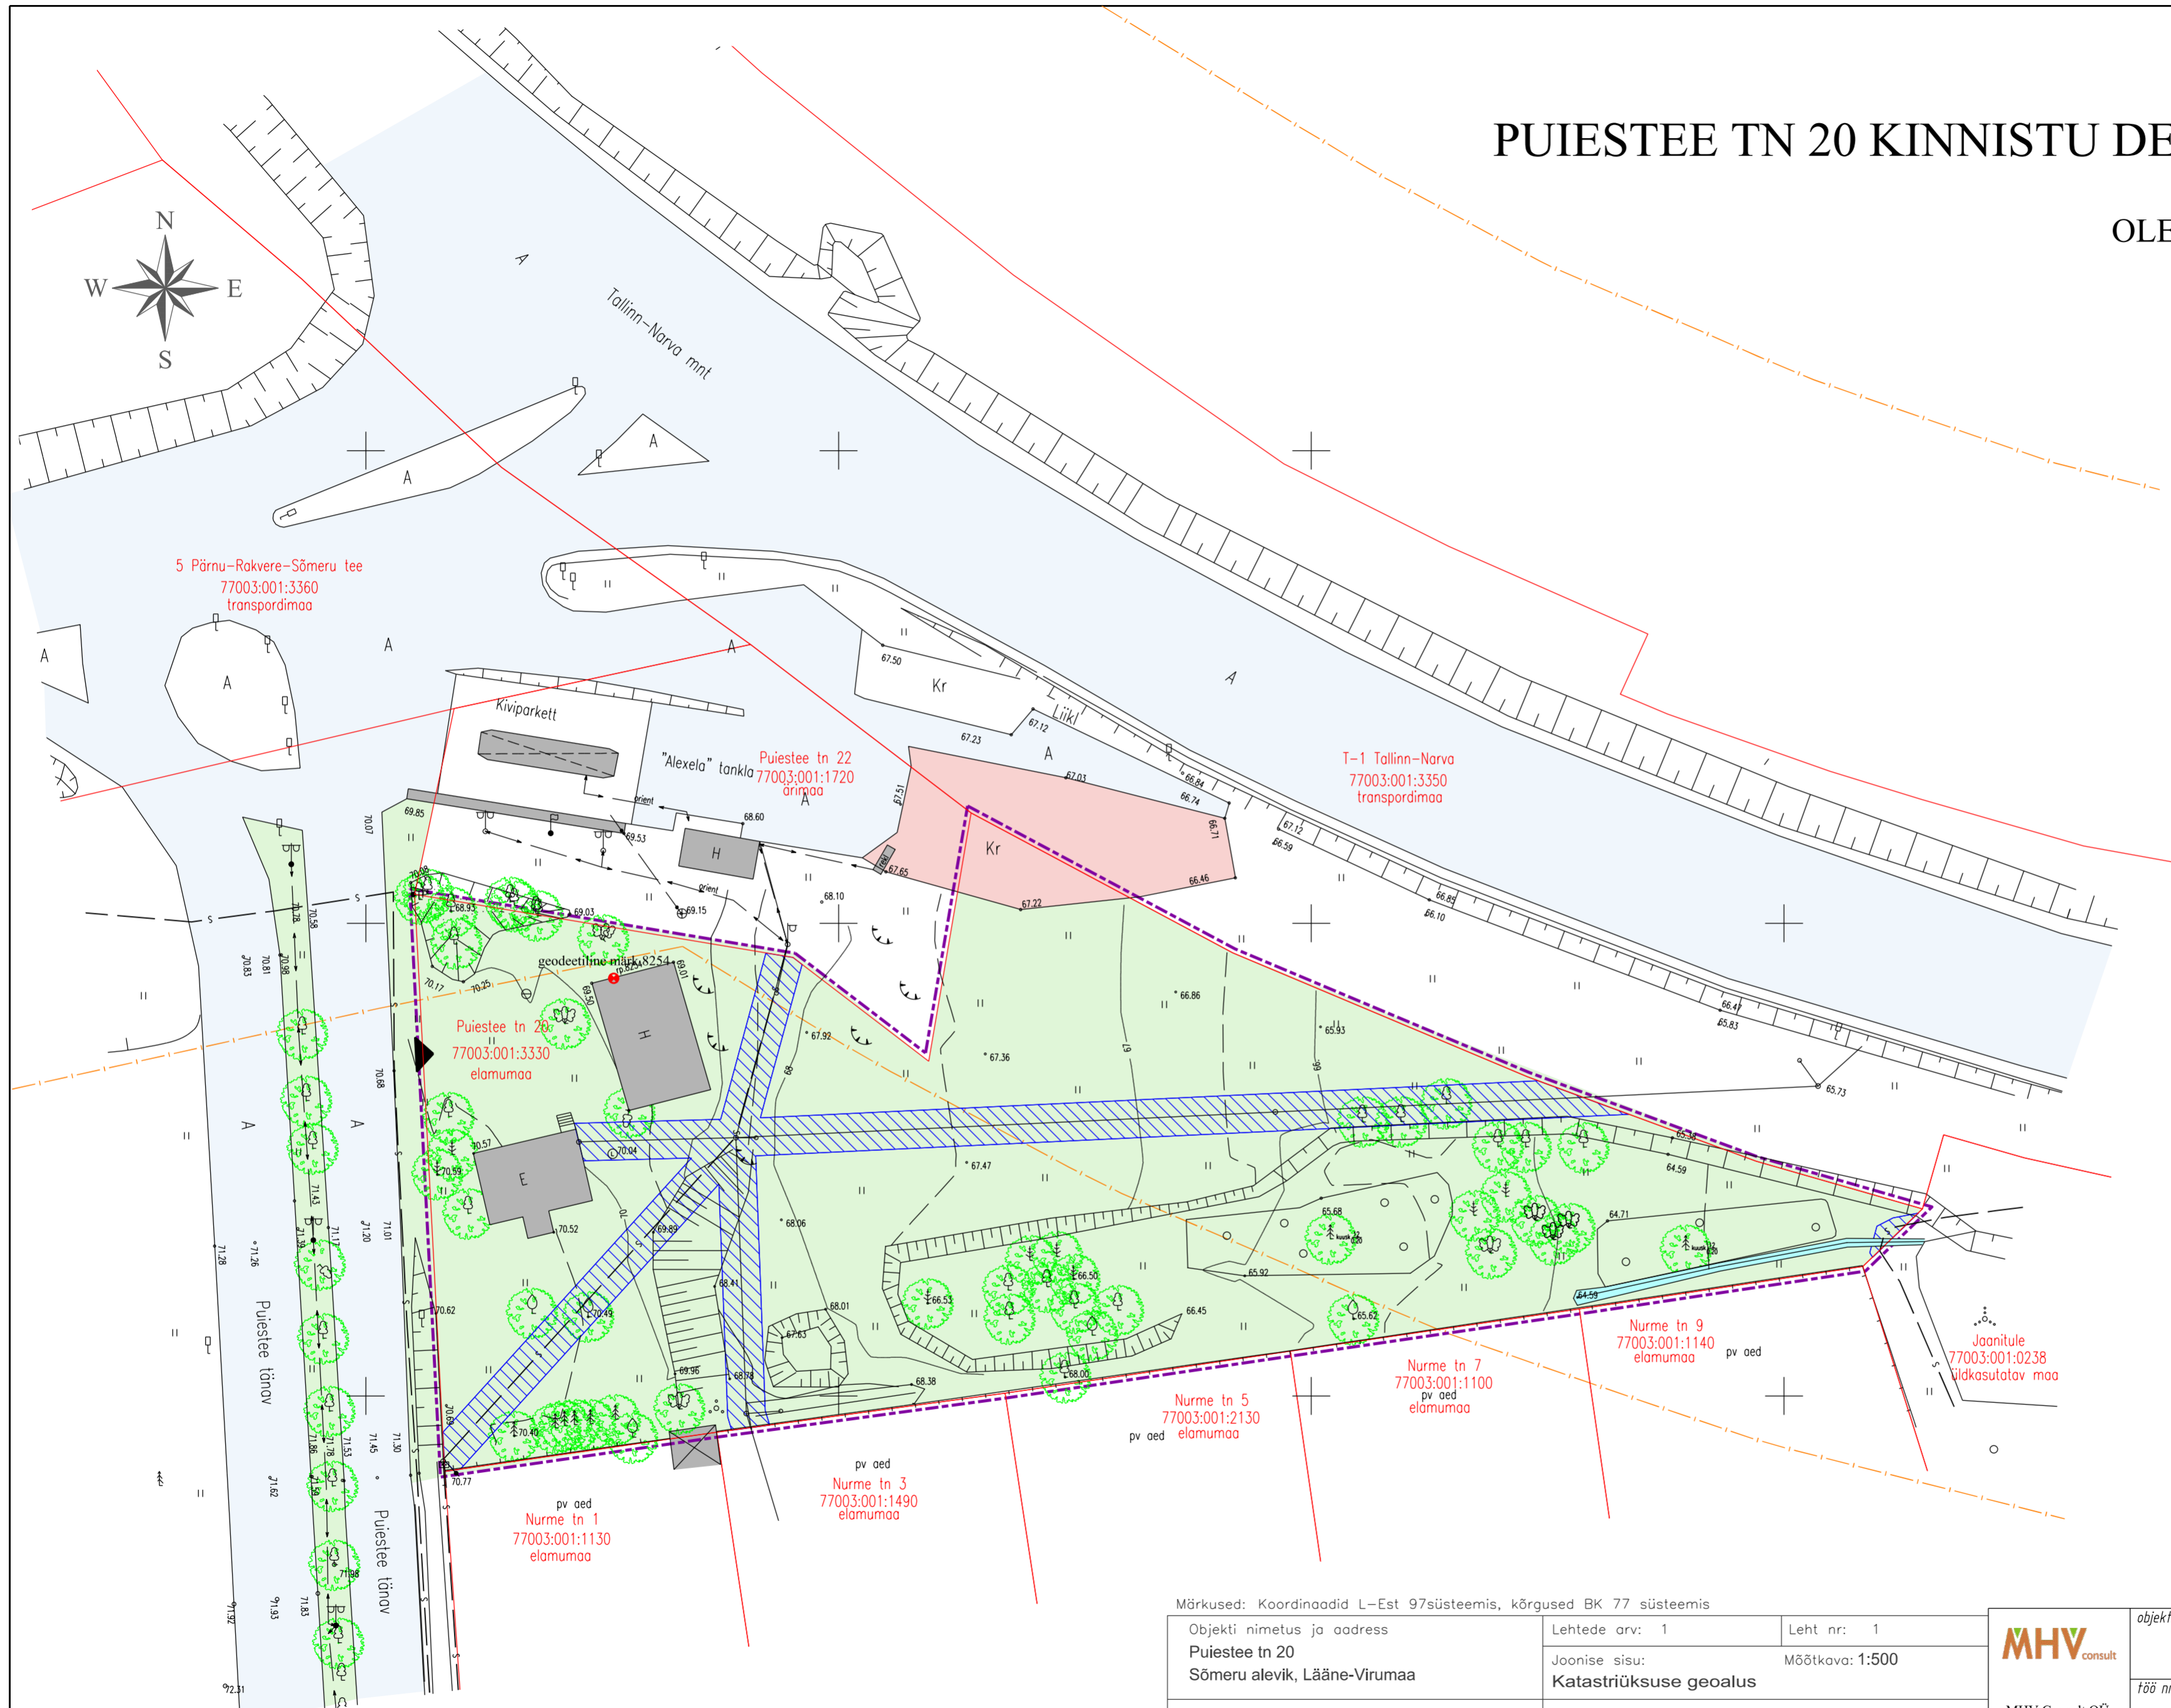


SÕMERU ALEVIK PUIESTEE TN 20 KINNISTU DETAILPLANEERING

OLEMASOLEV OLUKORD 1:500

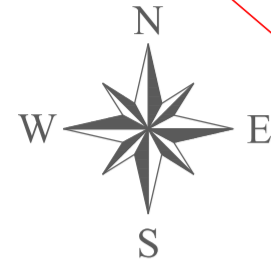

LEPPEMÄRGID

- planeeringuala piir
- ol.ol. maauksuste piirid
- riigimaantee kaitsevöönd (50m äärmise sõiduraja teljest)
- Puiestee tn 20
77003:001:3330
elumumaa
- ol.ol. krundi nimetus
katastritunnus
ol.ol. maakasutuse sihtotstarve
- ol.ol. chitised
- ol. ol. asfaltkattega teed
- haljasalad
- ol. ol. kruusakattega ala
- tehnovõrkude kaitsevöönd
- olemasolev juurdepääsu asukoht
- ol. ol. kõrghaljastus
- olemasolev madalpingekaabel
- olemasolev sidetrass
- ol.ol. kaevud
- ol.ol. geodeetiline märk

Märkused: Koordinaadid L-Est 97süsteemis, kõrgused BK 77 süsteemis

Objekti nimetus ja aadress Puiestee tn 20 Sõmeru alevik, Lääne-Virumaa	Lehtede arv: 1	Leht nr: 1
Tellijä: Valeria Volovik	Joonise sisu: Katastrirüksuse geoalus	Mõõtkava: 1:500
SÕMERU MAAMÕÖDU OÜ Lääne-Virumaa, Sõmeru alevik, Puiestee 2 Tel.3270865 GSM 5176292; 5211266	Litsents: 483 MA 20.12.2005; EG10316891-0001	Mõõtis: O.Sinikos Töö nr. 255
	Joonestab: O.Sinikos	Kuupäev: 17.04.2012
	Kontrollis: H.Sinikos	Acad 2004(640-00857265)

 MHV Consult OÜ Vabaduse 5-52 Rakvere 44308 reg. nr 11292477 tel: +372 52 11 425 email: info@mhv.ee	objekt	Puiestee tn 20 kinnistu detailplaneering		
	töö nr	49-0612	joonis	OLEMASOLEV OLUKORD
	mõõtkava	1:500	tellijä	Valeria Volovik
	leht	2	staad.	DP
	kuupäev	16.04.2013	arhitekt	K. Jõemets