


# SÕMERU ALEVIK PUIESTEE TN 20 KINNISTU DETAILPLANEERING

TEHNOVÕRGUD 1:500

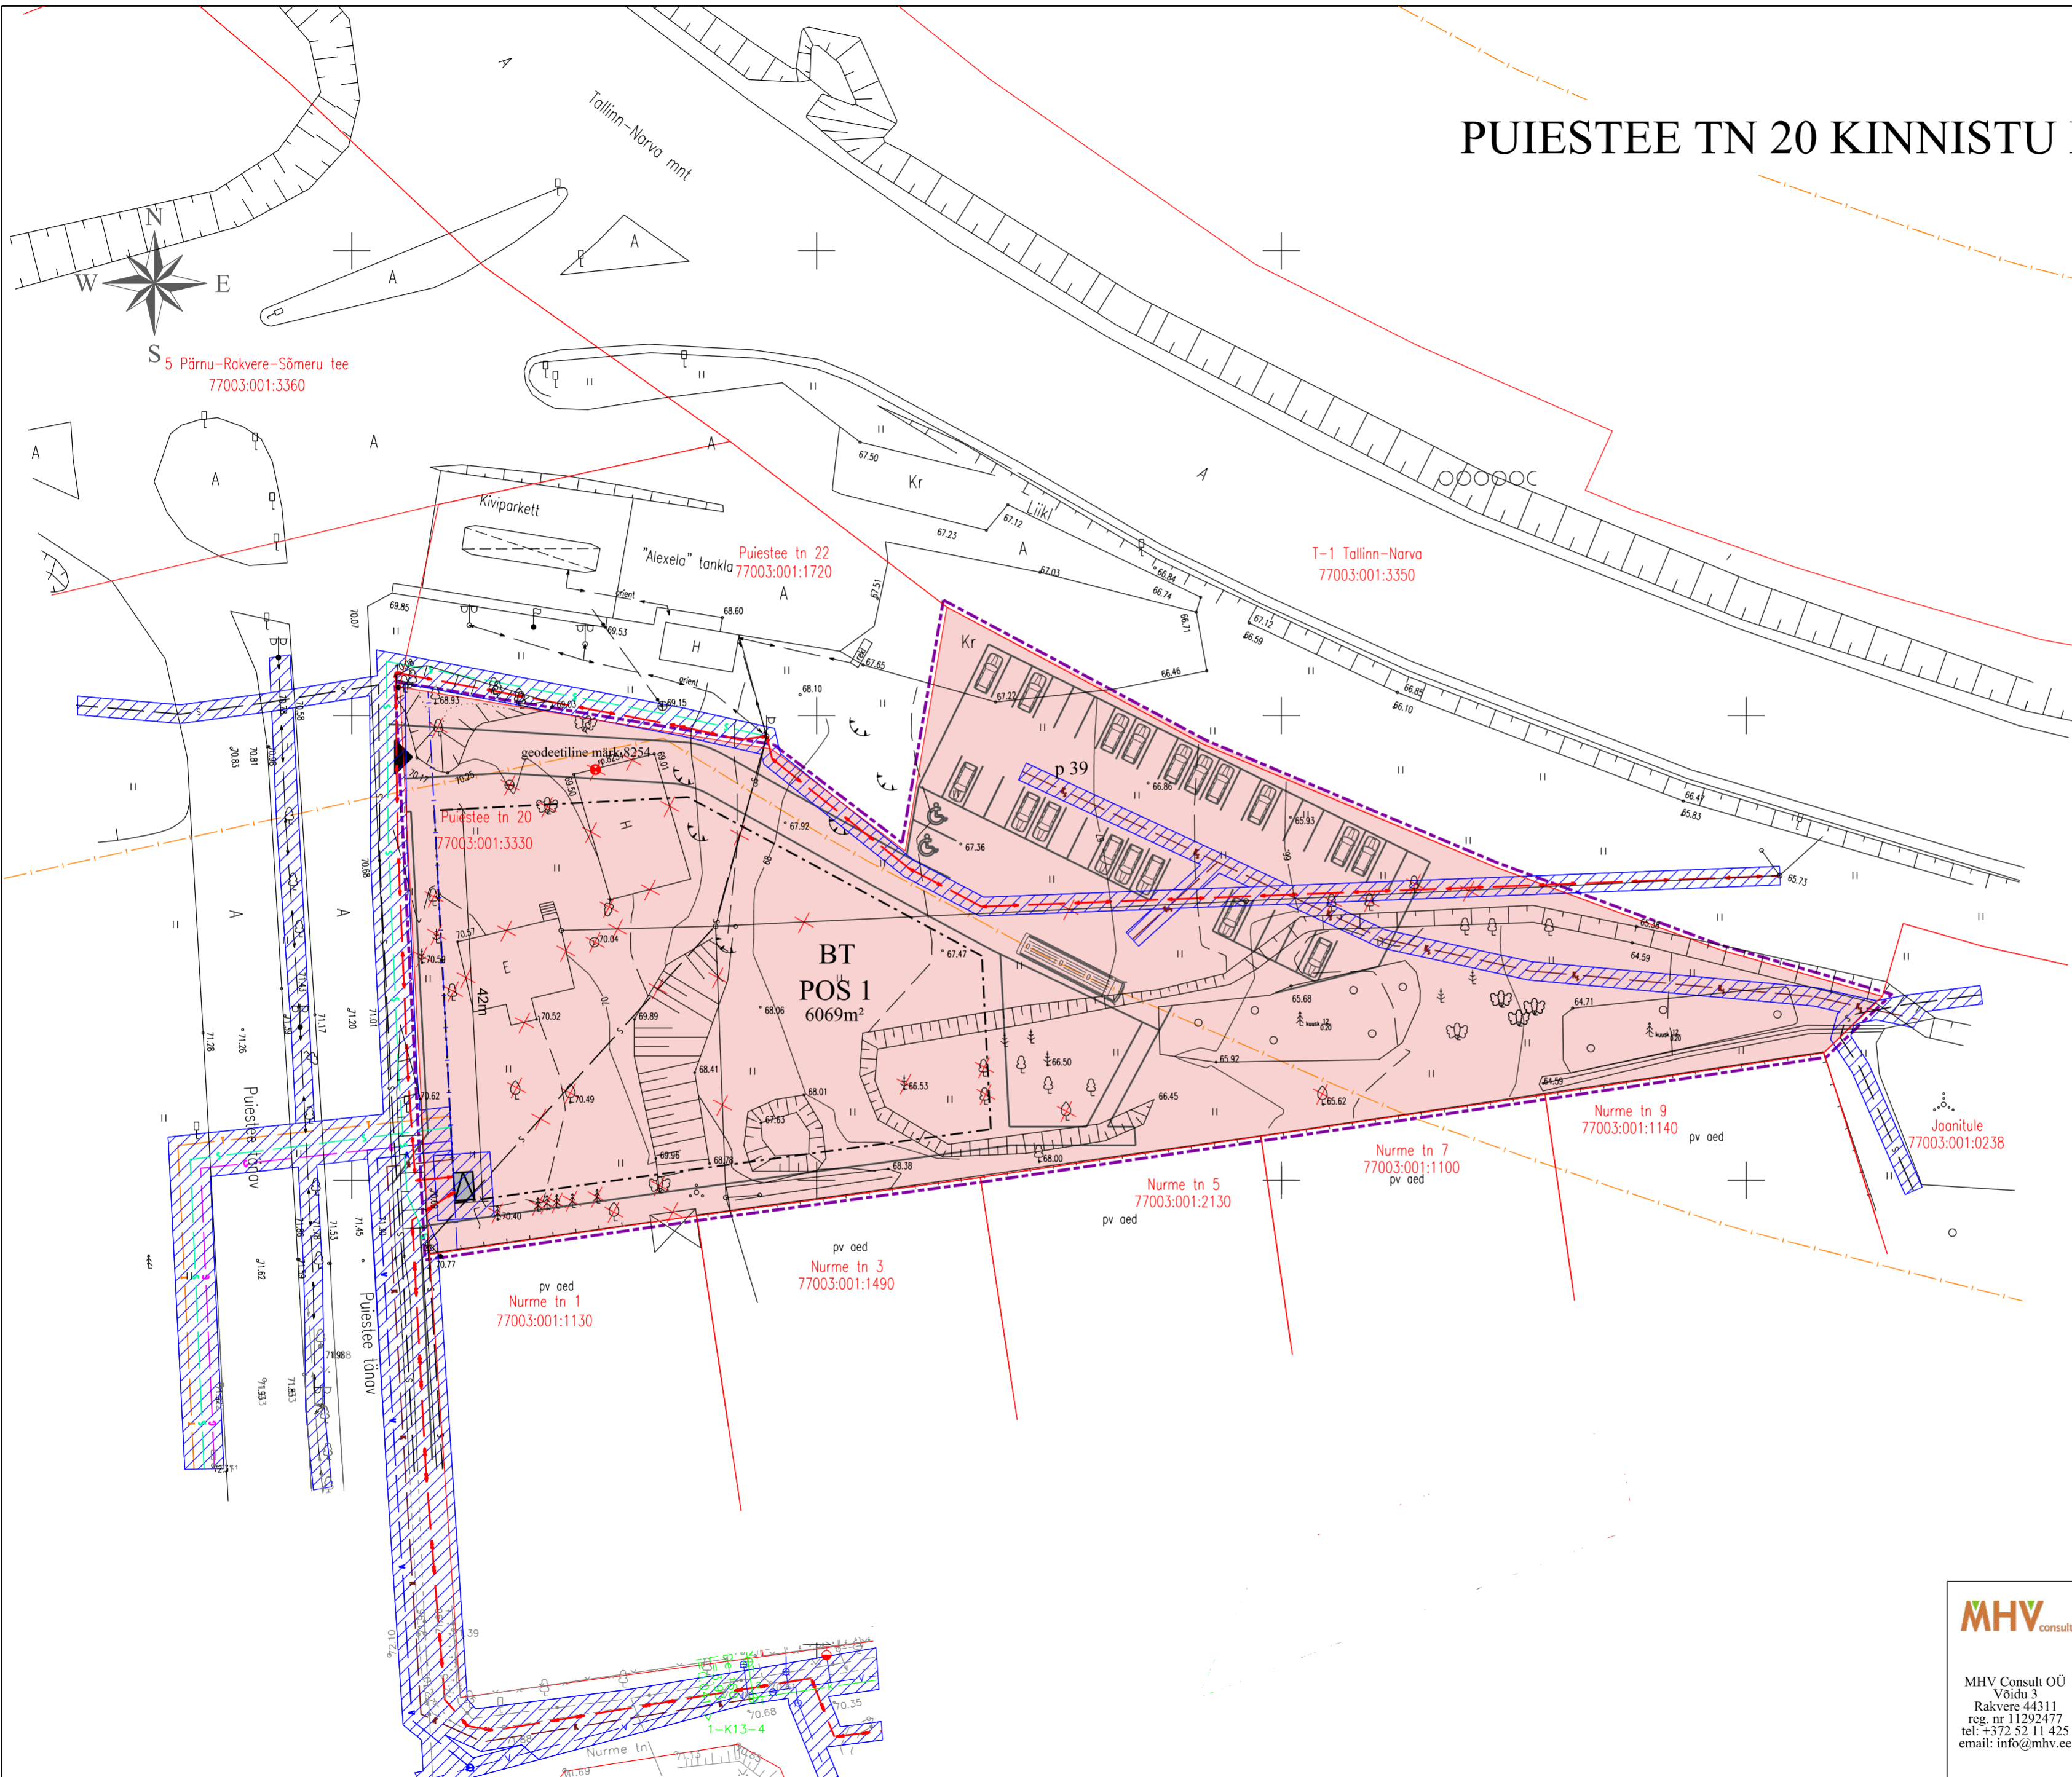

## LEPPEMÄRGID

- planeeringuala piir
- ol.ol. maaüksuste piirid
- riigimaantee kaitsevöönd (50m äärmise sõiduraja teljest)
- tänava kaitsevöönd (3m teemaa piirist)
- ol.ol. ehitised
- plan. krundi hoonestusala
- BT** kaubandus-, tootlustus- ja teenindushoone maa
- juurdepääs krundile
- likvideeritavad objektid
- olemasolev madalpingekaabel
- olemasolev sidetrass
- likv. geodeetiline märk
- plan. gaasitrass
- plan. madalpinge maakaabel
- plan. keskpinge kaabel
- plan. sidetrass
- plan. soojustrass
- plan. veetrass
- plan. kanalisatsioonitrass (vajadusel survekanalisatsioon)
- plan. sadevete kanalisatsioon
- plan. alajaam
- planeeritav elektri liitumiskilbi asukoht
- tehnovõrgu kaitsevöönd

MHV Consult OÜ Võidu 3 Rakvere 44311 reg. nr 11292477 tel: +372 52 11 425 email: info@mhv.ee	objekt		Puiestee tn 20 kinnistu detailplaneering	
	töö nr	49-0612	joonis	TEHNOVÕRGUD
	mõõtkaava	1:500	tellijä	Valeria Volovik
	leht	4	staad.	DP
	kuupäev	31.07.2013	arhitekt	K. Jõemets