


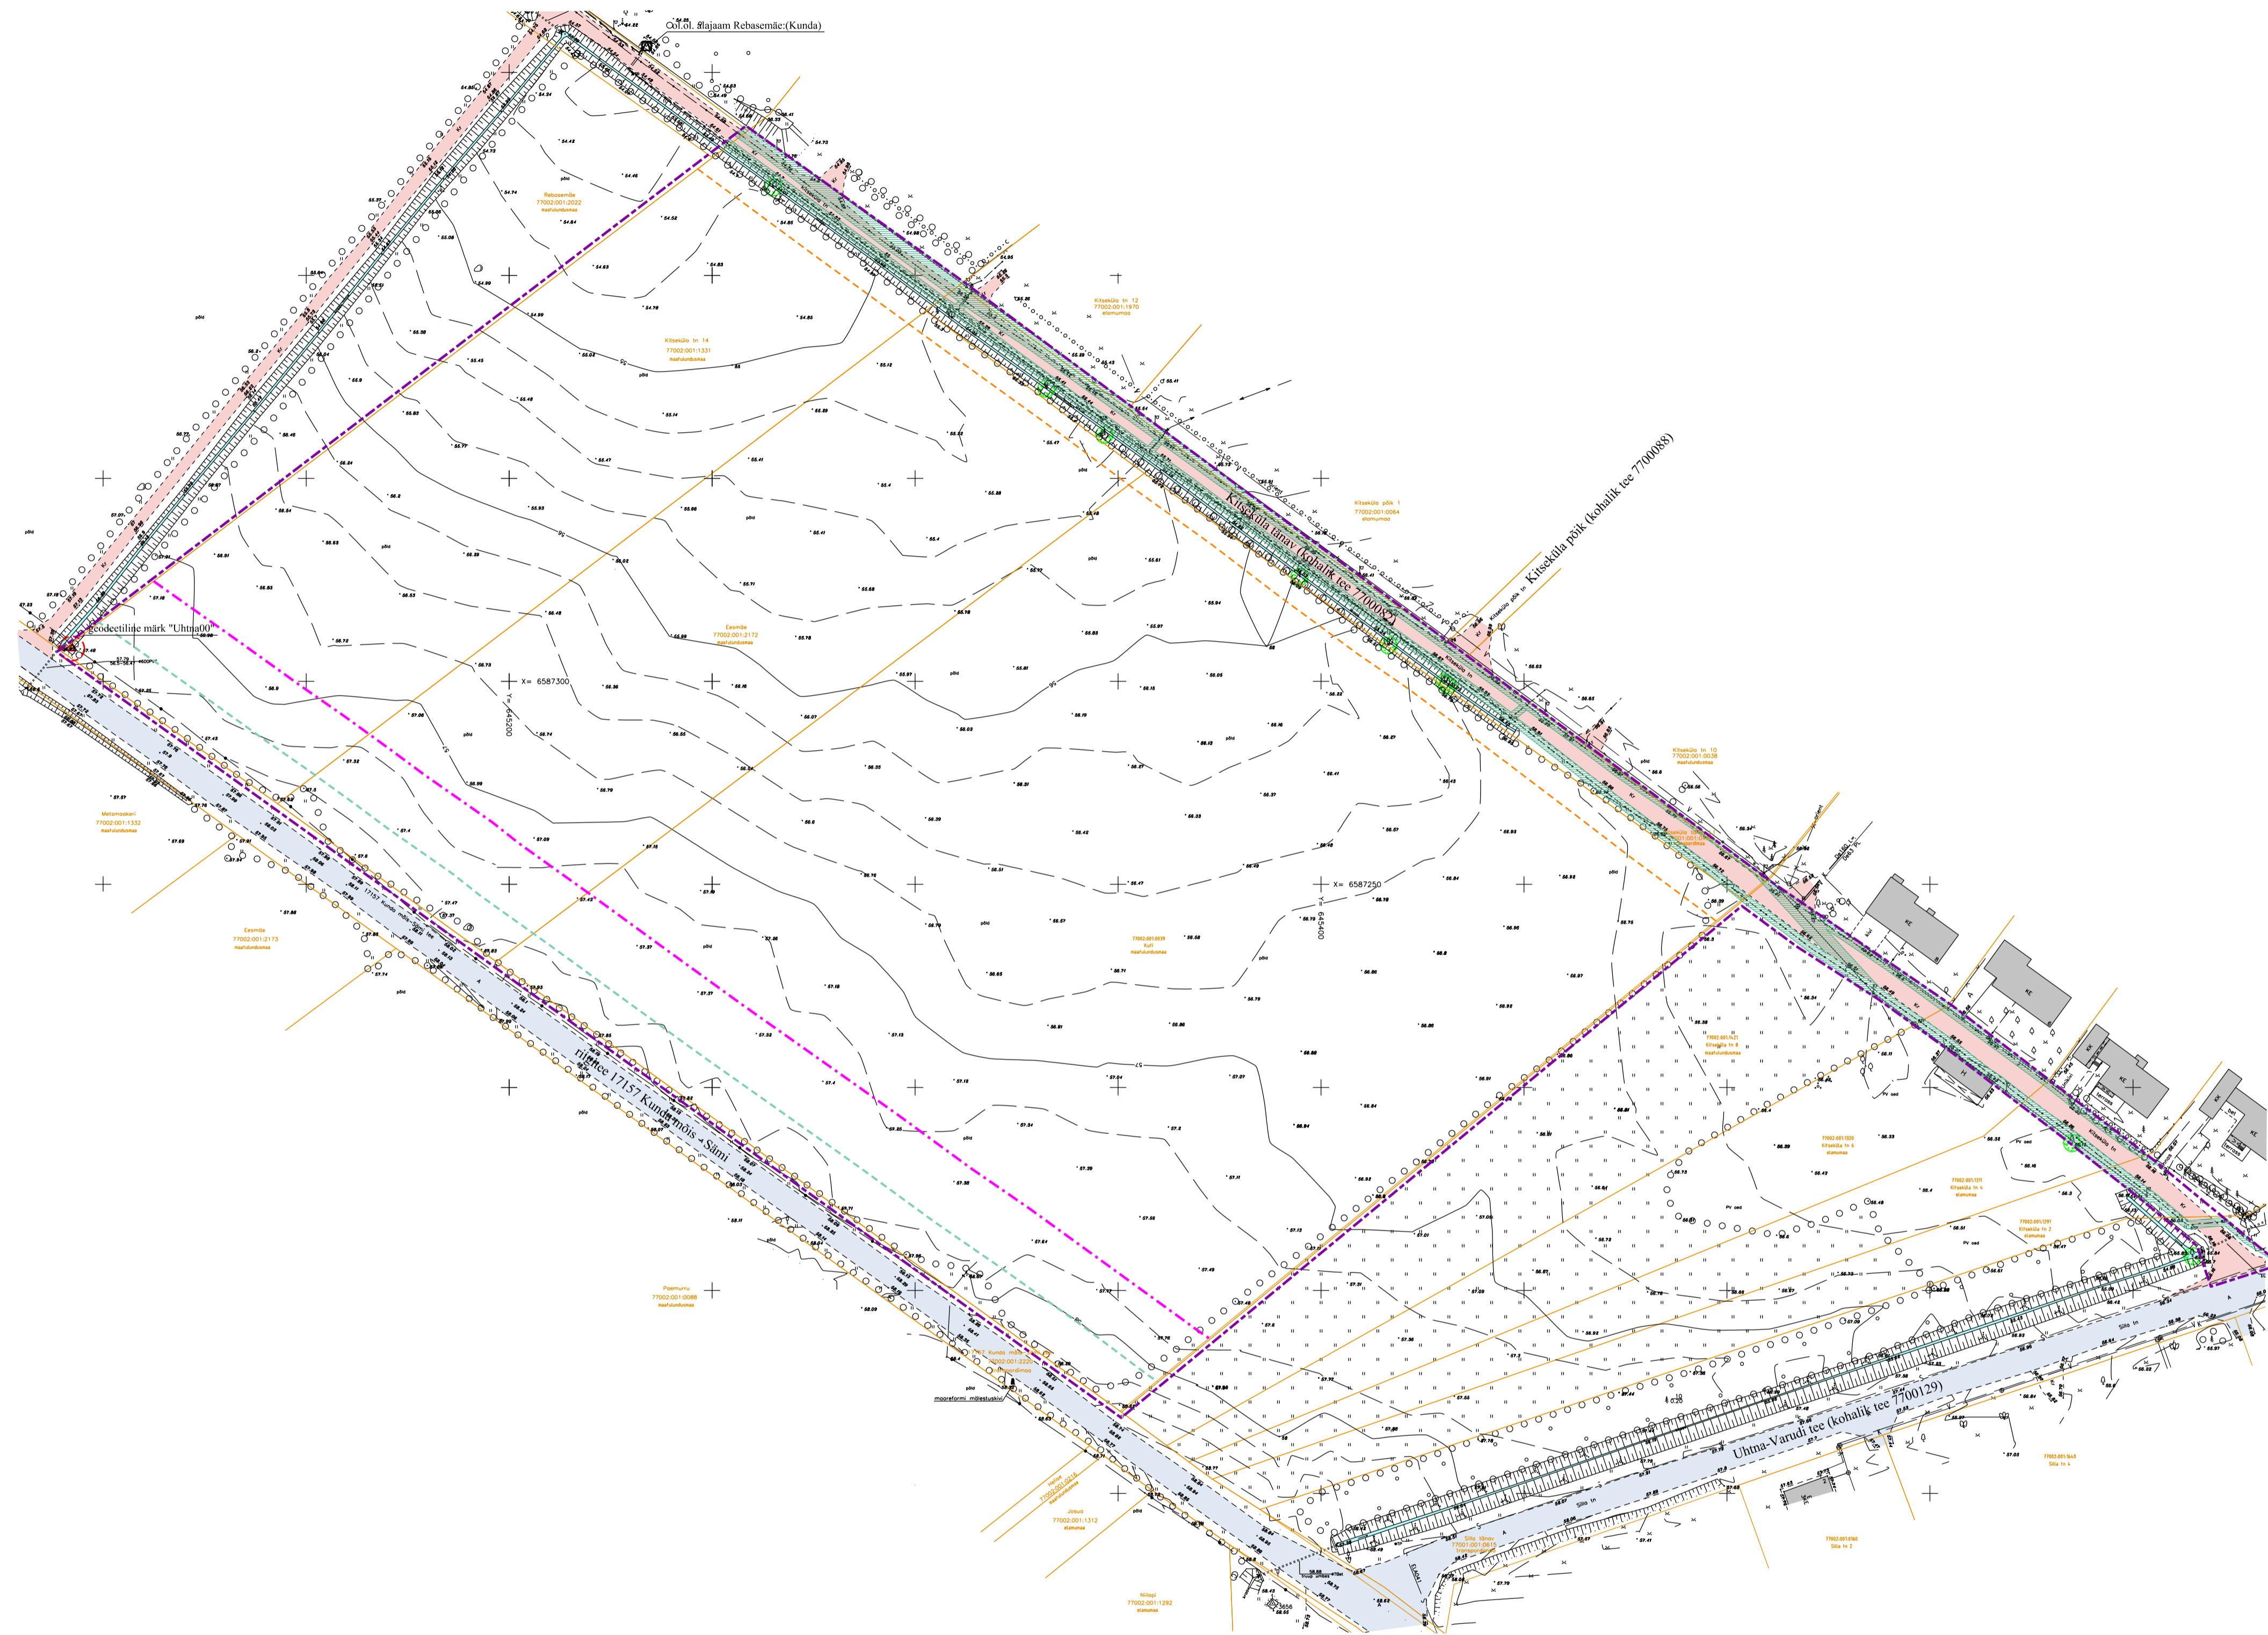

# KUTI, EESMÄE NING KITSEKÜLA TN 14 KINNISTUTE JA LÄHIÜMBRUSE MAA-ALA DETAILPLANEERING

OLEMASOLEV OLUKORD 1:1000



## LEPPEMÄRGID

- planeeringuala piir
- ol.ol. katastriüksuse piir
- ol.ol. katastriüksuse nimetus
- ol.ol. katastriüksuse tunnus
- ol.ol. katastriüksuse maakasutuse sihotstarve
- ol.ol. tänava kaitsevöönd (10m äärmise sõiduraja välimisest servast)
- ol.ol. tänava kaitsevöönd (30m äärmise sõiduraja välimisest servast)
- ol.ol. tänava kaitsevöönd (14m sõidutee servast)
- ol.ol. hooned
- ol.ol. killustikkattega alad
- ol.ol. kraav
- ol.ol. kõrgepinge maakaabel
- ol.ol. madalpinge maakaabel
- ol.ol. madalpinge õhuliin
- ol.ol. veetrass
- ol.ol. kanalisatsioonitrass
- ol.ol. sidetrass
- ol.ol. sidekaabel
- ol.ol. piire
- ol.ol. liiklusmärk/tänavavalgustus
- ol.ol. elektrikilp
- ol.ol. alajaam
- ol.ol. trupp
- säilit. kõrghaljastus
- geodeetiline märk
- geodeetiline märgi kaitsevöönd

Märkused: Koordinaadid L-Est 97süsteemis, kõrgused BK 77 süsteemis	Lehtede arv: 1	Leht nr: 1
Objekti nimetus ja aadress Kuti kaitsepiirkond Uhtna küla Sõmeru vald Lääne-Virumaa	Joonise sisu: Geobalus	Mõõtkava: 1:500
Telliju: Sõmeru Vallavalitsus	Litsents: 483 MA 20.12.2005; EG10316891-0001	Töö nr 4253
<b>SÕMERU MAAMÕÖDU OÜ</b> Lääne-Virumaa, Sõmeru alevik, Puiestee 2 Tel.3270865 GSM 5211266 someru@maamoodu.ee	Mõõkis/joonestus: Marek Moldau	Kuupäev: 10.01.2017 Acad 2000(640-00857265)

<b>VIRU</b> VARAHALDUS	objekt	Rakvere vald, Uhtna alevik Kuti, Eesmäe ning Kitsküla tn 14 kinnistute ja lähiümbruse maa-ala detailplaneering
Viru Varahaldus OÜ Võidu 3 Rakvere 44311 reg. kood 11292477 tel: +3725022067 email: info@varahaldus.eu	töö nr	78-0317
	mõõtkava	1:1000
	leht	2
	kuupäev	27.11.2017
	joonis	OLEMASOLEV OLUKORD
	detailplaneeringu tootja	Sõmeru Vallavalitsus
	arhitekt	K. Jõemets