


KUTI, EESMÄE NING KITSEKÜLA TN 14 KINNISTUTE JA LÄHIÜMBRUSE MAA-ALA DETAILPLANEERING

TEHNOVÕRGUD 1:1000

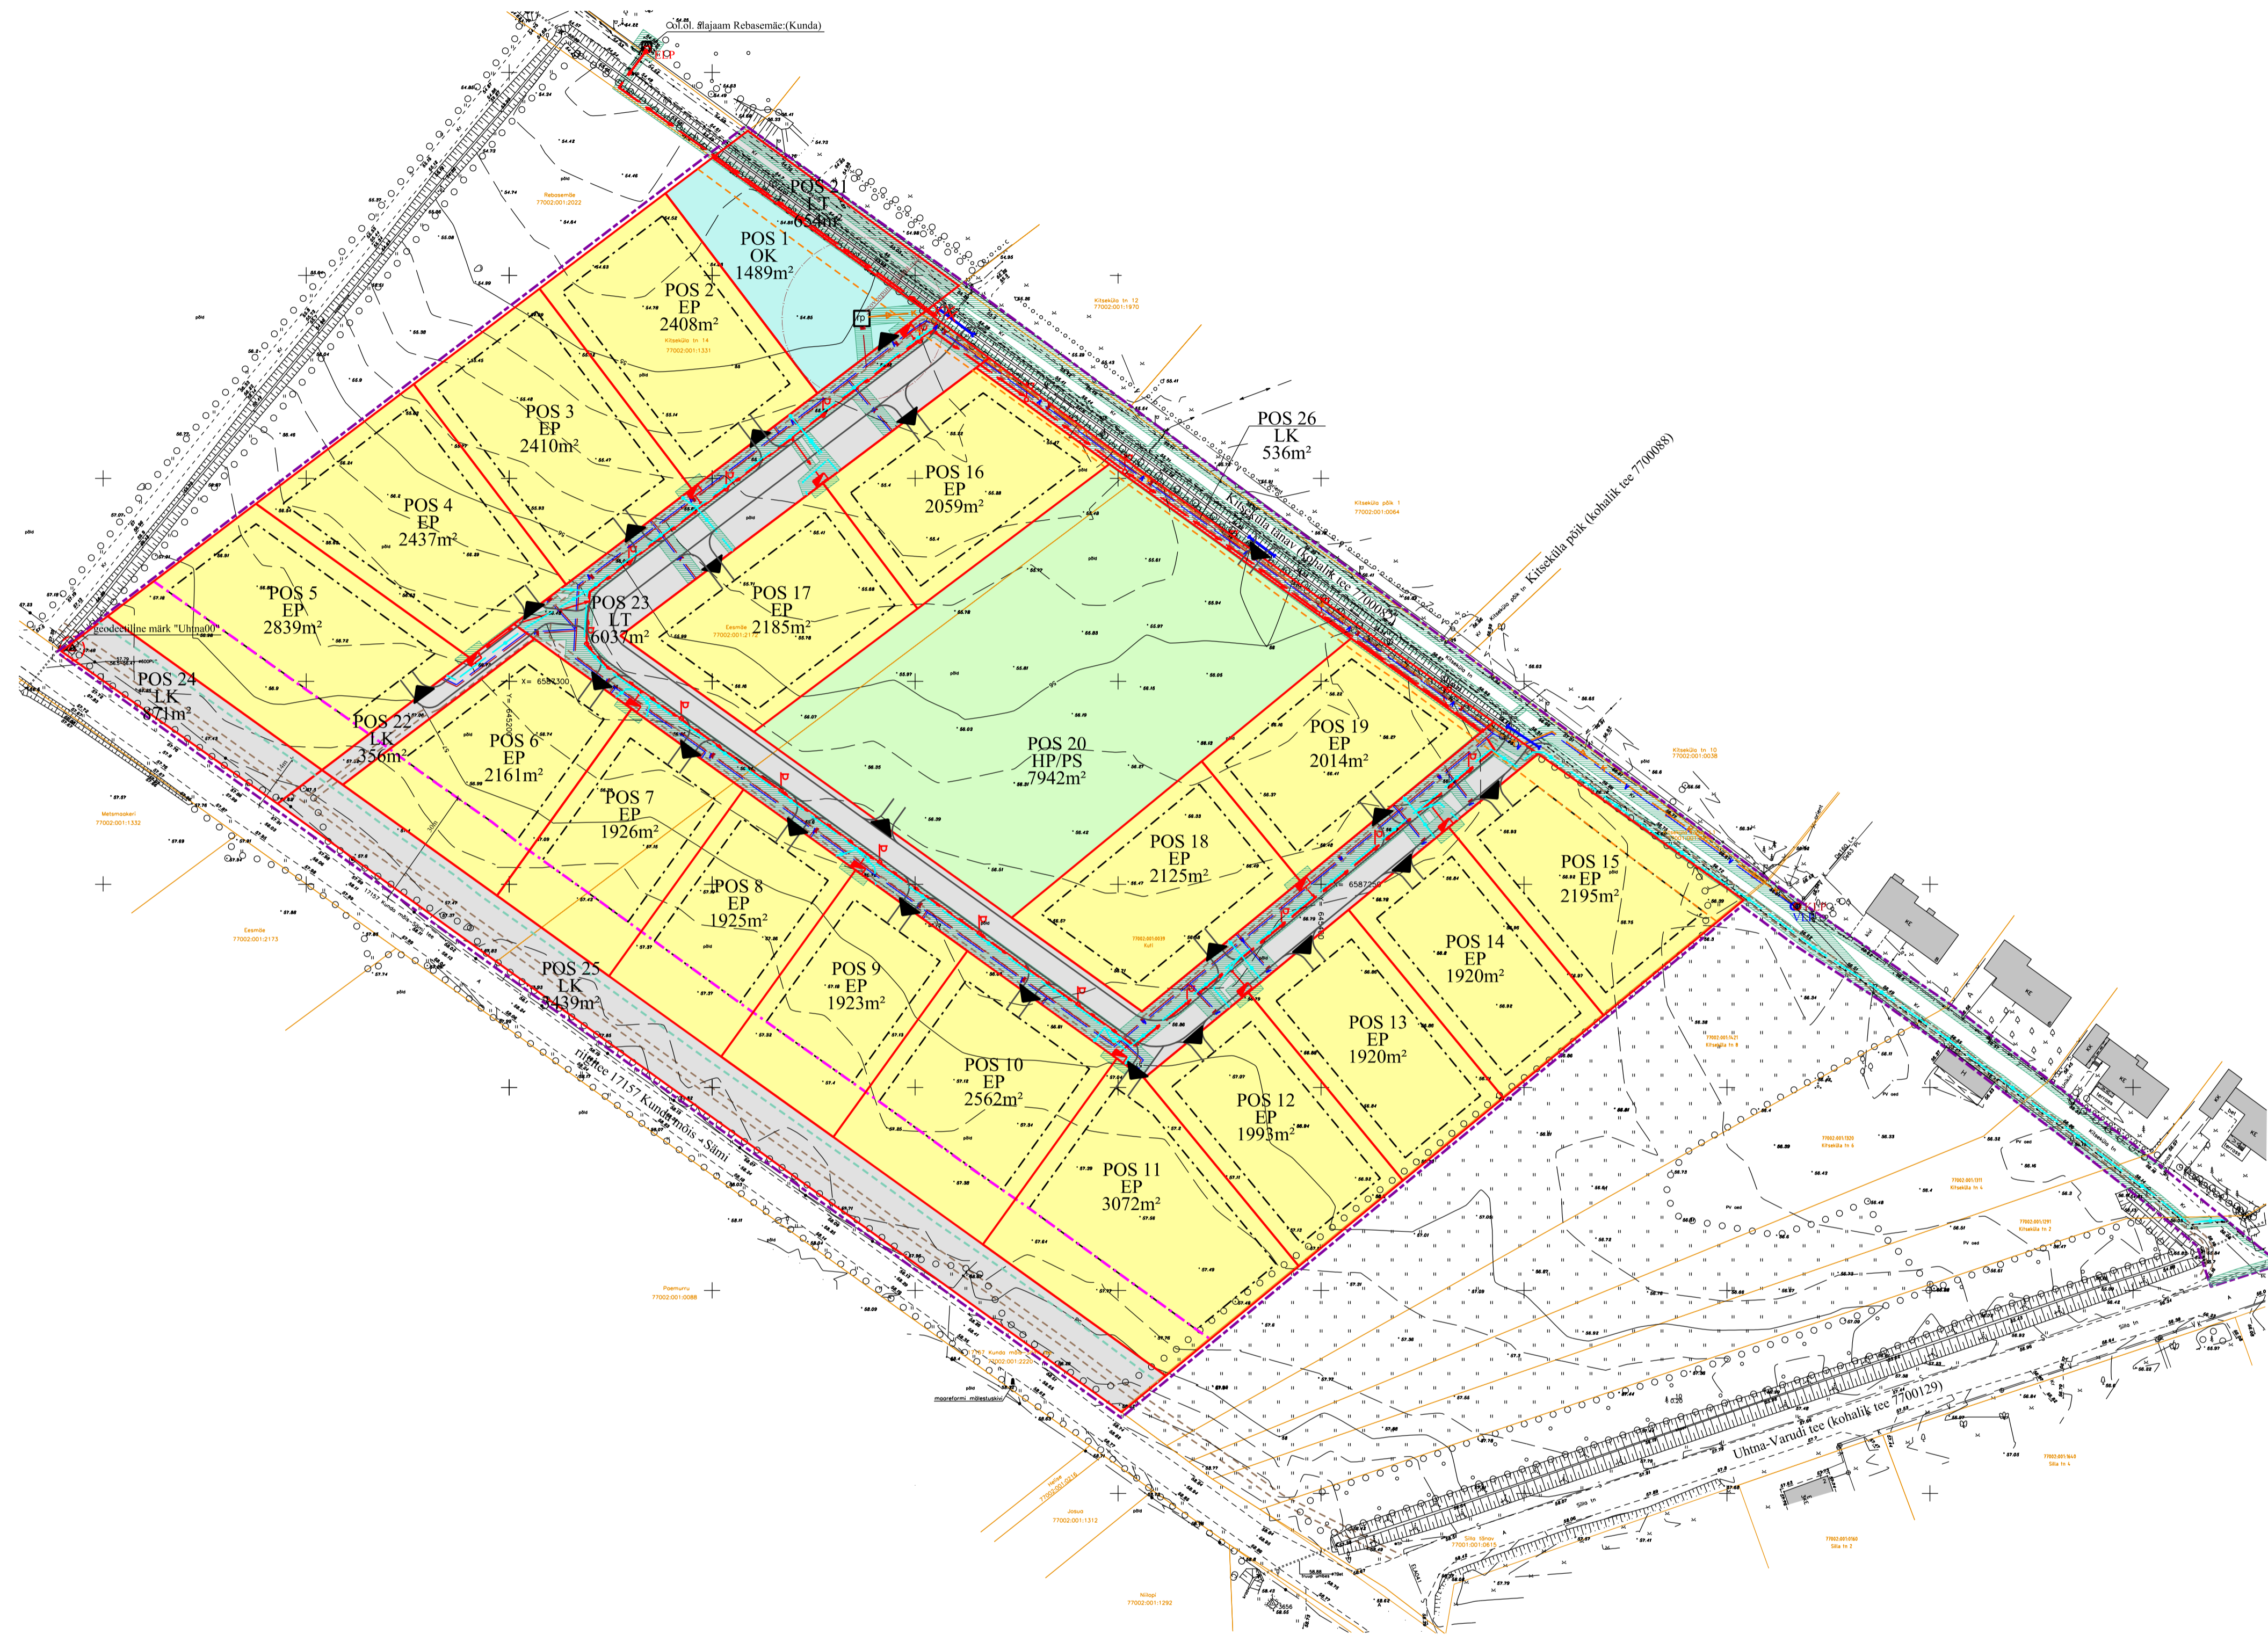

LEPPEMÄRGID

- planeeringuala piir
- ol.ol. maatksuse piir
- plan. maatksuse piir
- Eesmäe
- 77002.001.2172
- ol.ol. katastrüksuse nimetus
- ol.ol. katastrüksuse tunnus
- ol.ol. tänava kaitsevöönd (10m äärmise sõiduraja välimisest servast)
- riigitee kaitsevöönd (30m äärmise sõiduraja välimisest servast)
- riigitee külgnähtavusala (14m sõidutee servast)
- EP plan. üksikelamu maa
- LT, LK plan. tee ja tänava maa, plan. kergliiklusmaa
- OK plan. kanalisatsiooni ja roovepuhastuse chitise maa
- HP/PS plan. haljasala maa / puhke- ja spordirajatise maa
- plan. krundi hoonestusala
- plan. asfaltkattega alad
- plan. jalgteed
- ol.ol. kõrgepinge maakaabel
- ol.ol. madalpinge maakaabel
- ol.ol. madalpinge õhuliin
- ol.ol. veetrass
- ol.ol. kanalisatsioonitrass
- ol.ol. sidetrass
- ol.ol. sidekaabel
- ol.ol. piire
- plan. madalpingekaabel
- plan. veetrass
- plan. isevooline kanalisatsioonitrass
- plan. survekanalisatsioonitrass
- plan. sidekaabel
- VLP liitumispunkt ühisveevõrguga
- KLP liitumispunkt ühiskanalisatsiooniga
- ELP liitumispunkt elektrivõrguga
- P ol.ol. liiklusmärk/tänavavalgustus
- P plan. tänavavalgustus
- P ol.ol. elektrikilp
- P plan. elektrikilp
- P ol.ol. alajaam
- P ol.ol. trupp
- P plan. trupp
- P säilit. kõrghaljastus
- P liikv. objekt
- P plan. juurdepääs krundile
- P plan. roovepump
- P geodeetiline märk
- P geodeetilise märgi kaitsevöönd
- P tehno võrgu kaitsevöönd

Märkused: Koordinaadid L-Est 97süsteemis, kõrgused BK 77 süsteemis	Lehtede arv: 1	Leht nr: 1
Objekti nimetus ja aadress Kuti kaitsepiirkond Uhtna küla Sõmeru vald Lääne-Virumaa	Joonise sisu: Geovalus	Mõõtkava: 1:500
Telliju: Sõmeru Vallavalitsus	Litsents: 483 MA 20.12.2005; EG10316891-0001	Töö nr 4253
SÕMERU MAAMÕÖDU OÜ Lääne-Virumaa, Sõmeru alevik, Puiestee 2 Tel.3270865 GSM 5211266 someru@maamoodu.ee	Mõõkis/joonestus: Marek Moldau	Kuupäev: 10.01.2017 Acad 2000(640-00857265)

VIRU VARAHALDUS	objekt	Rakvere vald, Uhtna alevik Kuti, Eesmäe ning Kitseküla tn 14 kinnistute ja lähiümbruse maa-ala detailplaneering		
	töö nr	78-0317	joonis	
	mõõtkava	1:1000	detailplaneeringu tootja	
	leht	4	staud.	DP
	kuupäev	27.11.2017	arhitekt	K. Jõemets
Viru Varahaldus OÜ Võidu 3 Rakvere 44311 reg. kood 11292477 tel: +3725022067 email: info@varahaldus.eu		Sõmeru Vallavalitsus		