

Märkused:

1. Muud olemasolevad liiklusmärgid, mis lähevad vastuollu antud ajutise chitusaegse liiklusskeemiga, tuleb kinnikatta.
2. Vajadusel korrigeerida liiklusskeem tööetapil olukorra kohaseks.
3. Vajadusel lisada objektile täiendavaid liiklusmärke.
4. Ajutised chitusaegsed liiklusmärgid tuleb paigaldada nii, et nad on liiklejale üheselt mõistetavad ja arusaadavad.
5. Tagada kogu chitustööde vältel ajutiste liiklusmärkide püstitolek ja loetavus.
6. Joonist lugeda märgitud numbrite järgi.

LEPPEMÄRGID

- Soojustorustiku kaevik (piirata aiaga)
- Paigaldatav ajutine liiklusmärk
- Sõidukite sild
- Jalakäijate sild




Turu 63, 51004, Tartu,
Telefon: +372 5248 400
E-post: lõunaliiklus@gmail.com

Koostas: Indrek Vähi

Tellijä: Metrx OÜ

Projekti nimetus: Kaugkütetorustiku rekonstrueerimine	Kuupäev 07.04.2021
Objekti asukoht: Sõmeru alevik, Rakver vald	Töö nr: 019/21
Joonis: Ajutine liikluskorraldusskeem	Joonis nr : 1 - (2)
	Möötkava

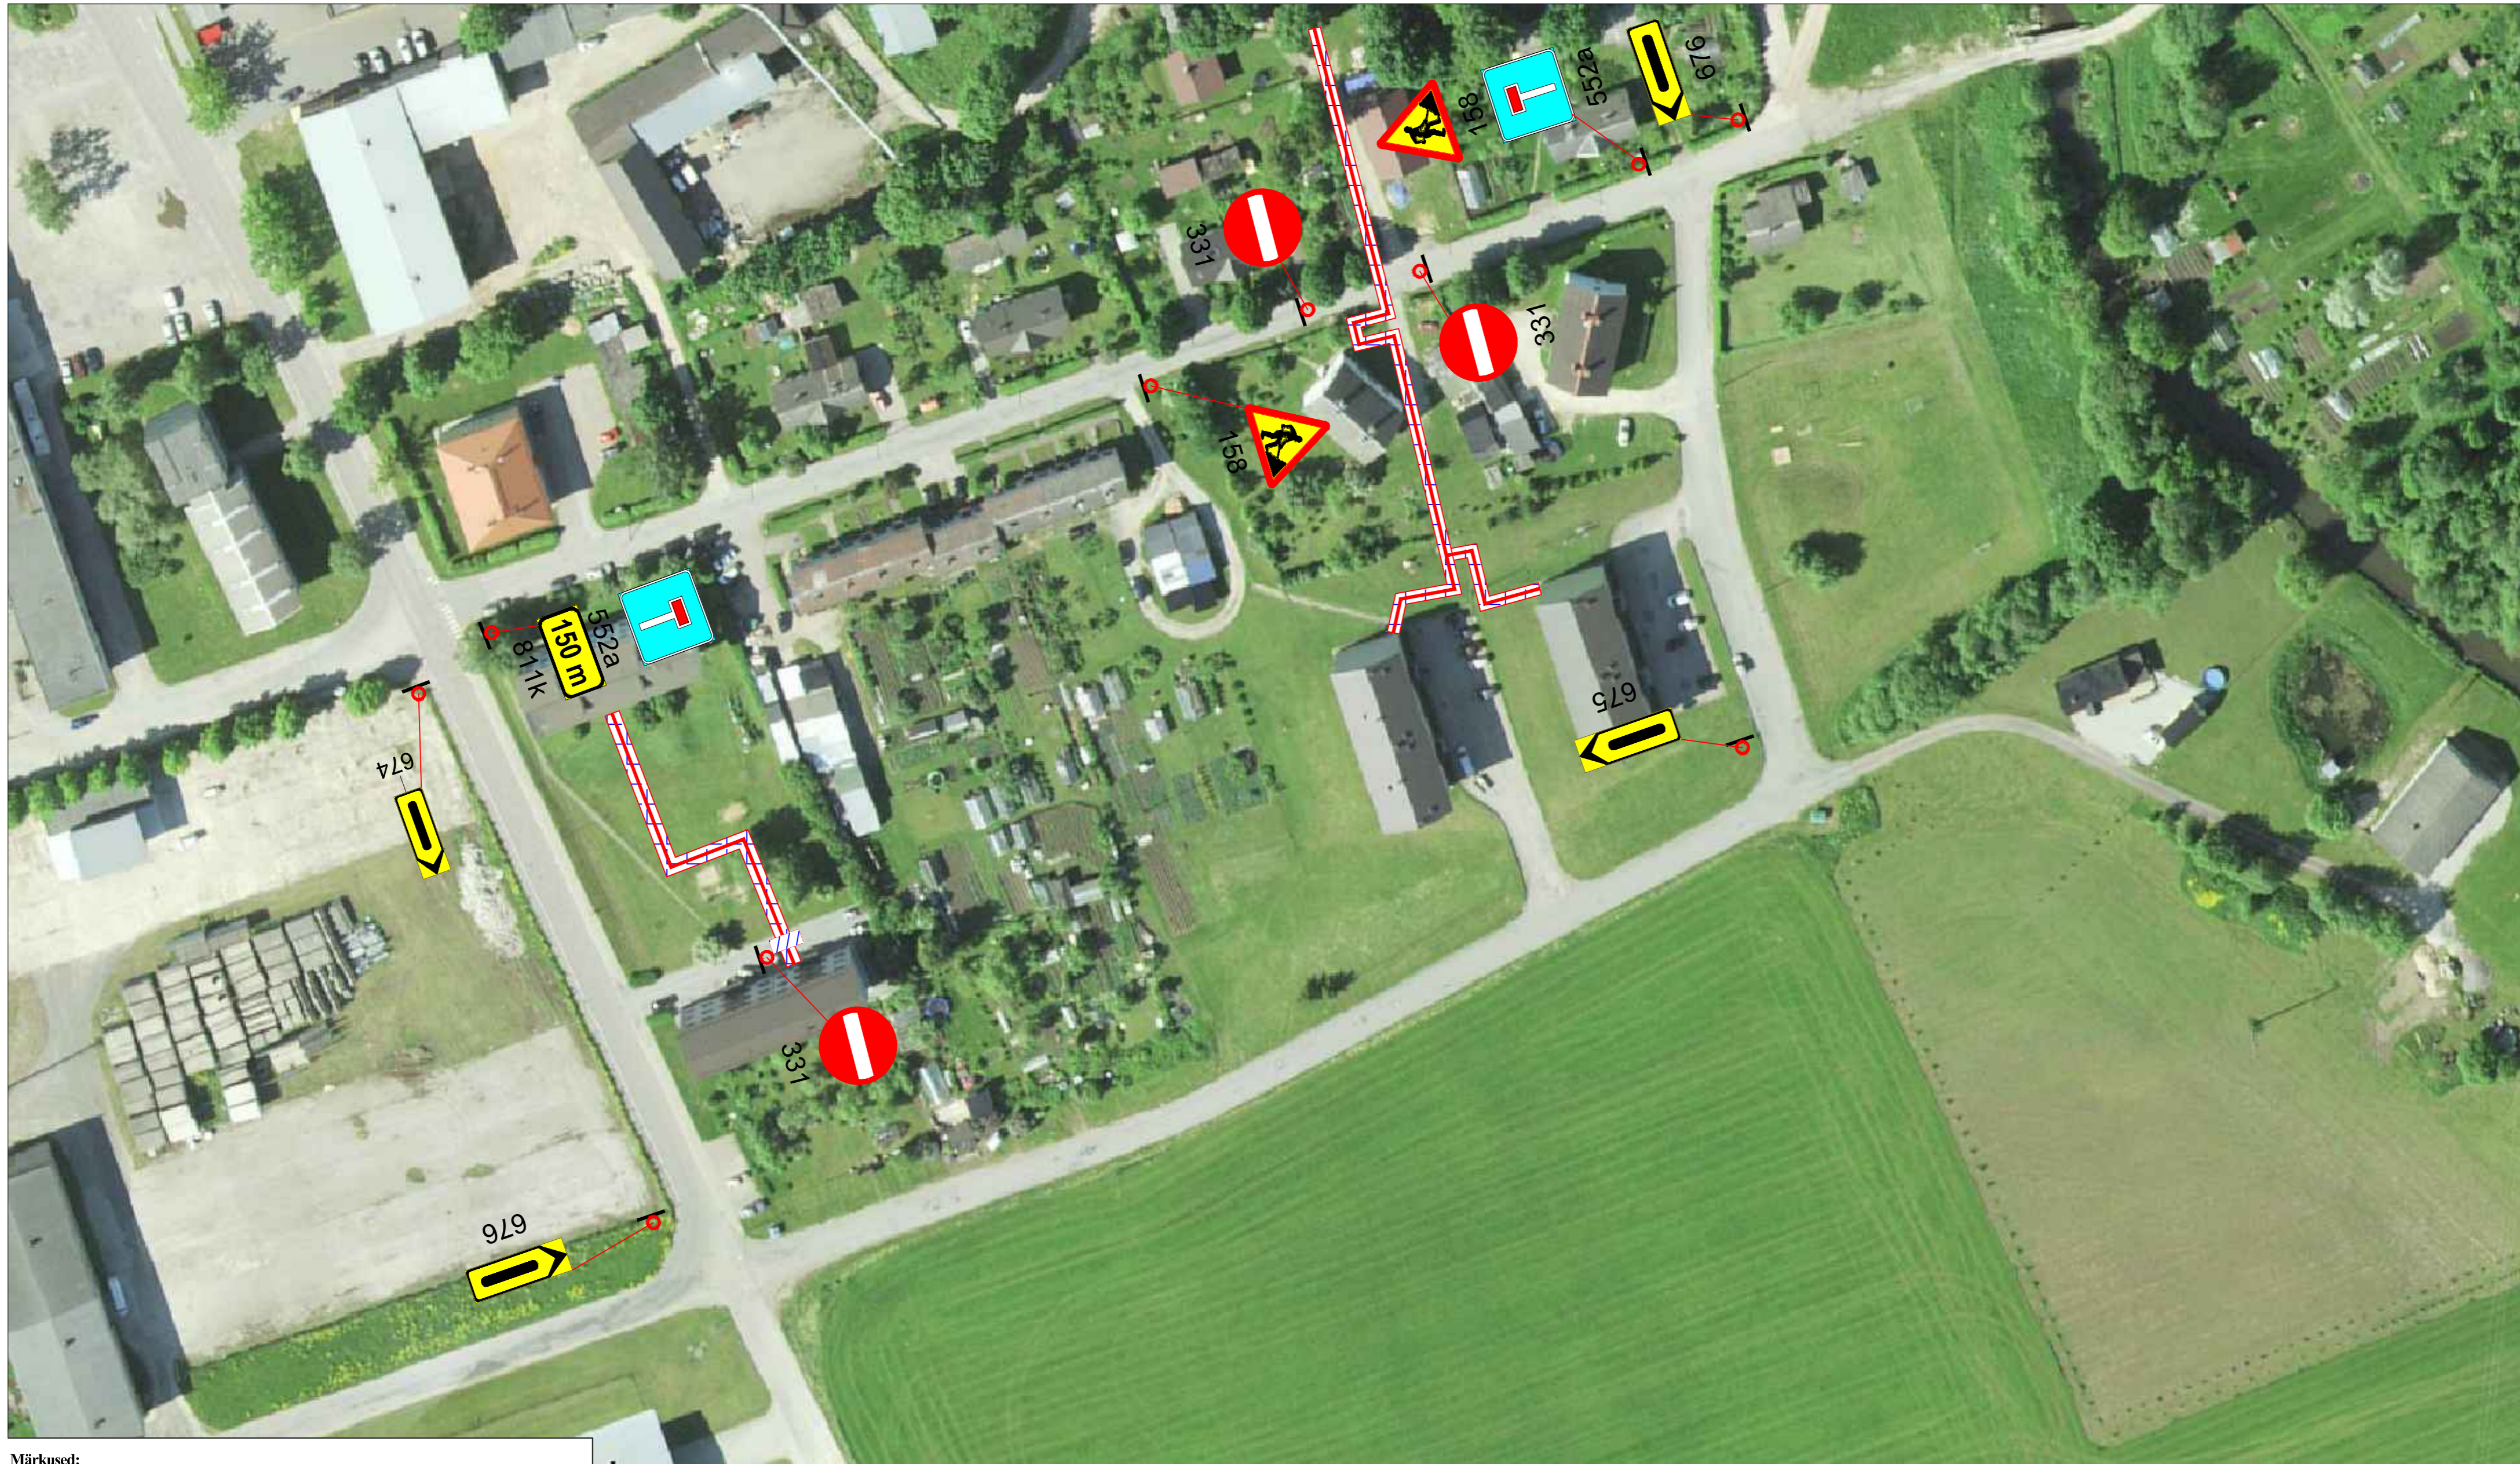

Märkused:

1. Muud olemasolevad liiklusmärgid, mis lähevad vastuollu antud ajutise chitusaegse liiklusskeemiga, tuleb kinnikatta.
2. Vajadusel korrigeerida liiklusskeem tööetapil olukorra kohaseks.
3. Vajadusel lisada objektile täiendavaid liiklusmärke.
4. Ajutised chitusaegsed liiklusmärgid tuleb paigaldada nii, et nad on liiklejale üheselt mõistetavad ja arusaadavad.
5. Tagada kogu chitustööde vältel ajutiste liiklusmärkide püstiolek ja loetavus.
6. Joonist lugeda märgitud numbrite järgi.

LEPPEMÄRGID		Lõunaliiklus Sinu liikluskorraldaja		Projekti nimetus:	Kuupäev
	Soojustorustiku kaevik (piirata aiaga)		Paigaldatav ajutine liiklusmärk	Kaugkütetorustiku rekonstrueerimine	07.04.2021
	Sõidukite sild		Jalakäijate sild	Objekti asukoht:	Töö nr: 019/21
		Turu 63, 51004, Tartu, Telefon: +372 5248 400 E-post: lõunaliiklus@gmail.com		Sõmeru alevik, Rakver vald	Joonis nr : 2 - (2)
		Koostas: Indrek Vähi		Joonis: Ajutine liikluskorraldusskeem	Möötkava
		Tellija: Metrx OÜ			