


# RAKVERE LINNA KALMISTU JA LÄHIPIIRKONNA KALMISTUALADE TEEMAPLANEERING

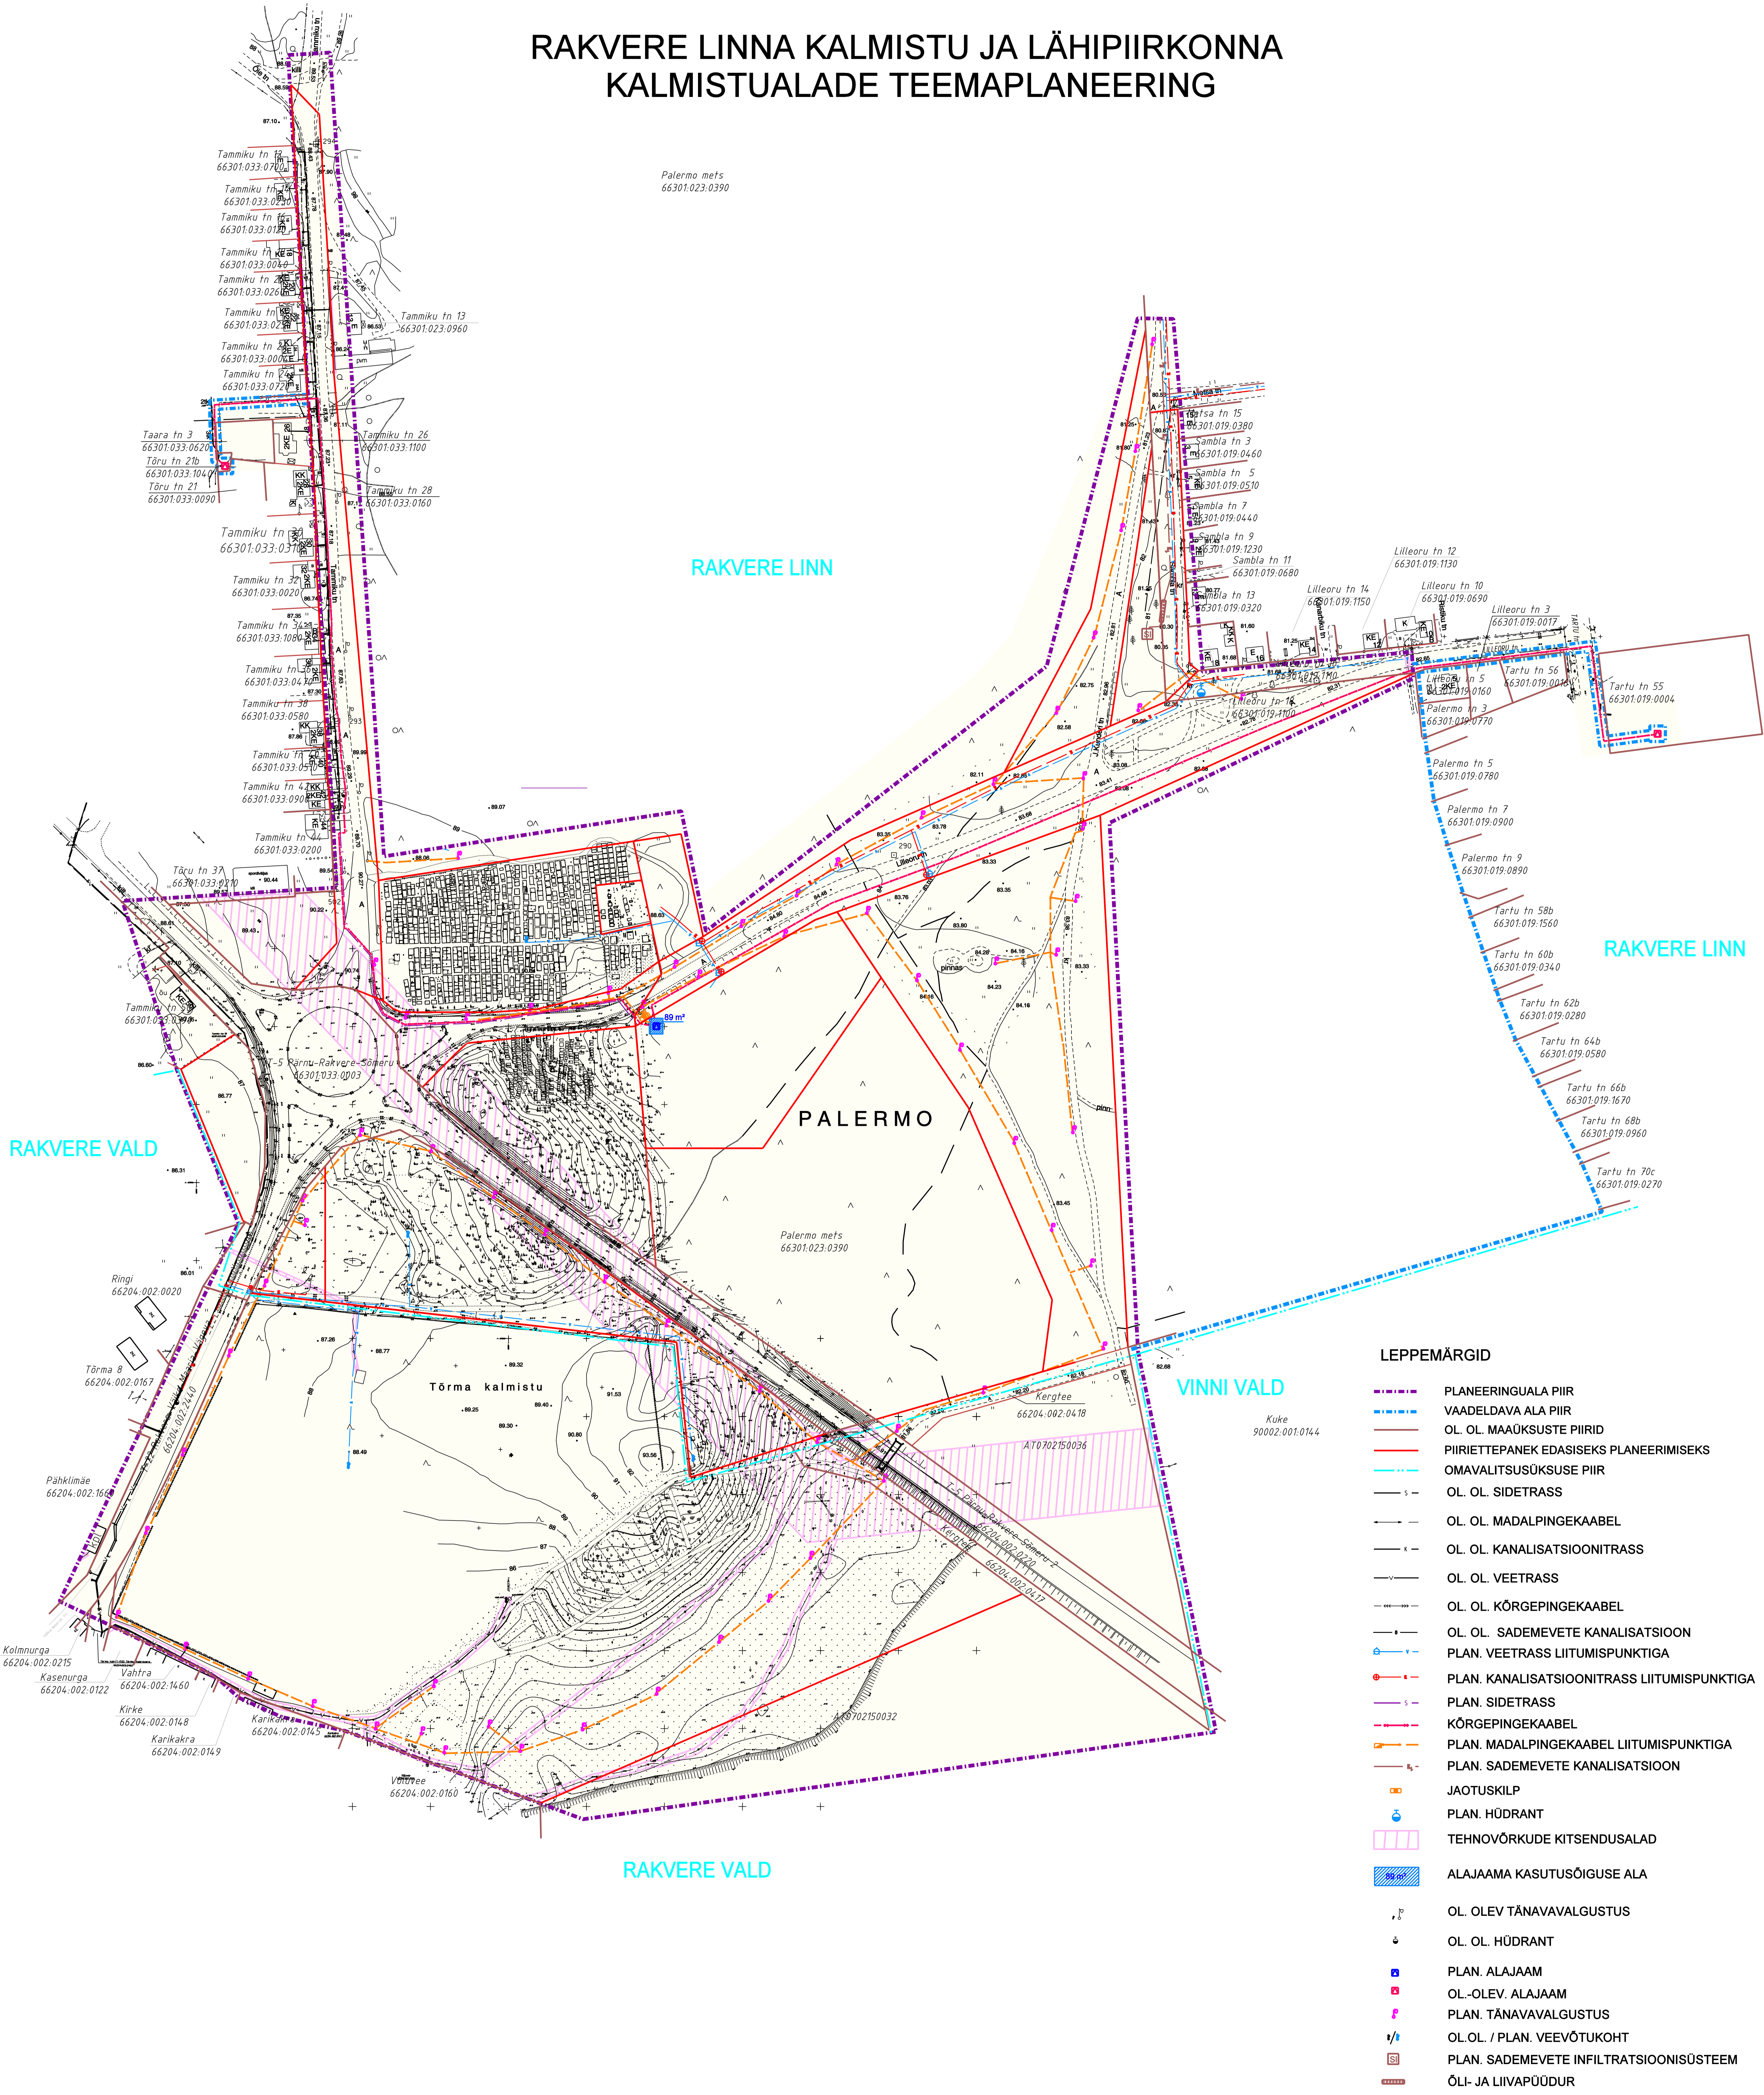

**LEPPEMÄRGID**

- PLANEERINGUALA PIIR
- VAADELDAVA ALA PIIR
- OL. OL. MAOUKSUSTE PIIRID
- PIIRIETTEPANEK EDASISEKS PLANEERIMISEKS
- OMAVALITSUSÜKSUSE PIIR
- OL. OL. SIDETRASS
- OL. OL. MADALPINGEKAABEL
- OL. OL. KANALISATSIOONITRASS
- OL. OL. VEETRASS
- OL. OL. KÕRGEPINGEKAABEL
- OL. OL. SADEMEVETE KANALISATSIOON
- PLAN. VEETRASS LIITUMISPUNKTIGA
- PLAN. KANALISATSIOONITRASS LIITUMISPUNKTIGA
- PLAN. SIDETRASS
- KÕRGEPINGEKAABEL
- PLAN. MADALPINGEKAABEL LIITUMISPUNKTIGA
- PLAN. SADEMEVETE KANALISATSIOON
- JAOTUSKILP
- PLAN. HÜDRANT
- TEHNOVÕRKUDE KITSENDUSALAD
- ALAJAAMA KASUTUSÕIGUSE ALA
- OL. OLEV TÄNAVAVALGUSTUS
- OL. OL. HÜDRANT
- PLAN. ALAJAAM
- OL.-OLEV. ALAJAAM
- PLAN. TÄNAVAVALGUSTUS
- OL.OL. / PLAN. VEEVÕTUKOHT
- PLAN. SADEMEVETE INFILTRATSIOONISÜSTEEM
- ÕLI- JA LIIVAPÜÜDUR

DETAILPLANEERING KEHTIB KOOS SELETUSKIRJAGA  
DET.PL. KOOSTAMISEL ON KASUTATUD OÜ GEODES MAAMÕÖDUBROO GEOD. ALUSPLAANI

<b>OÜ PROJEKTEERIMIS- KESKUS</b>		<b>RAKVERE LINNA KALMISTU JA LÄHIPIIRKONNA KALMISTUALADE TEEMAPLANEERING</b>	
Tallinna tn 21 44311 RAKVERE projekteerimiskeskus@gmail.com tel ja fax 324 4944, 83 3022 93 REITER registr.nr. EEP00183		Asukoht: Rakvere linn ja Rakvere vald Tõrma küla	
Juhataja: K. Põllu		Tellijä: Rakvere Linnavalitsus ja Rakvere Vallavalitsus	Töö nr.: 109/0108
Tehnikajoonestaja: K. Põllu		Joonis:	Mõõtkava: 1/2000
		TRASSIDE PLAAN	Kuupäev: 06/2009
			Staad: DP
			Leht: 2