


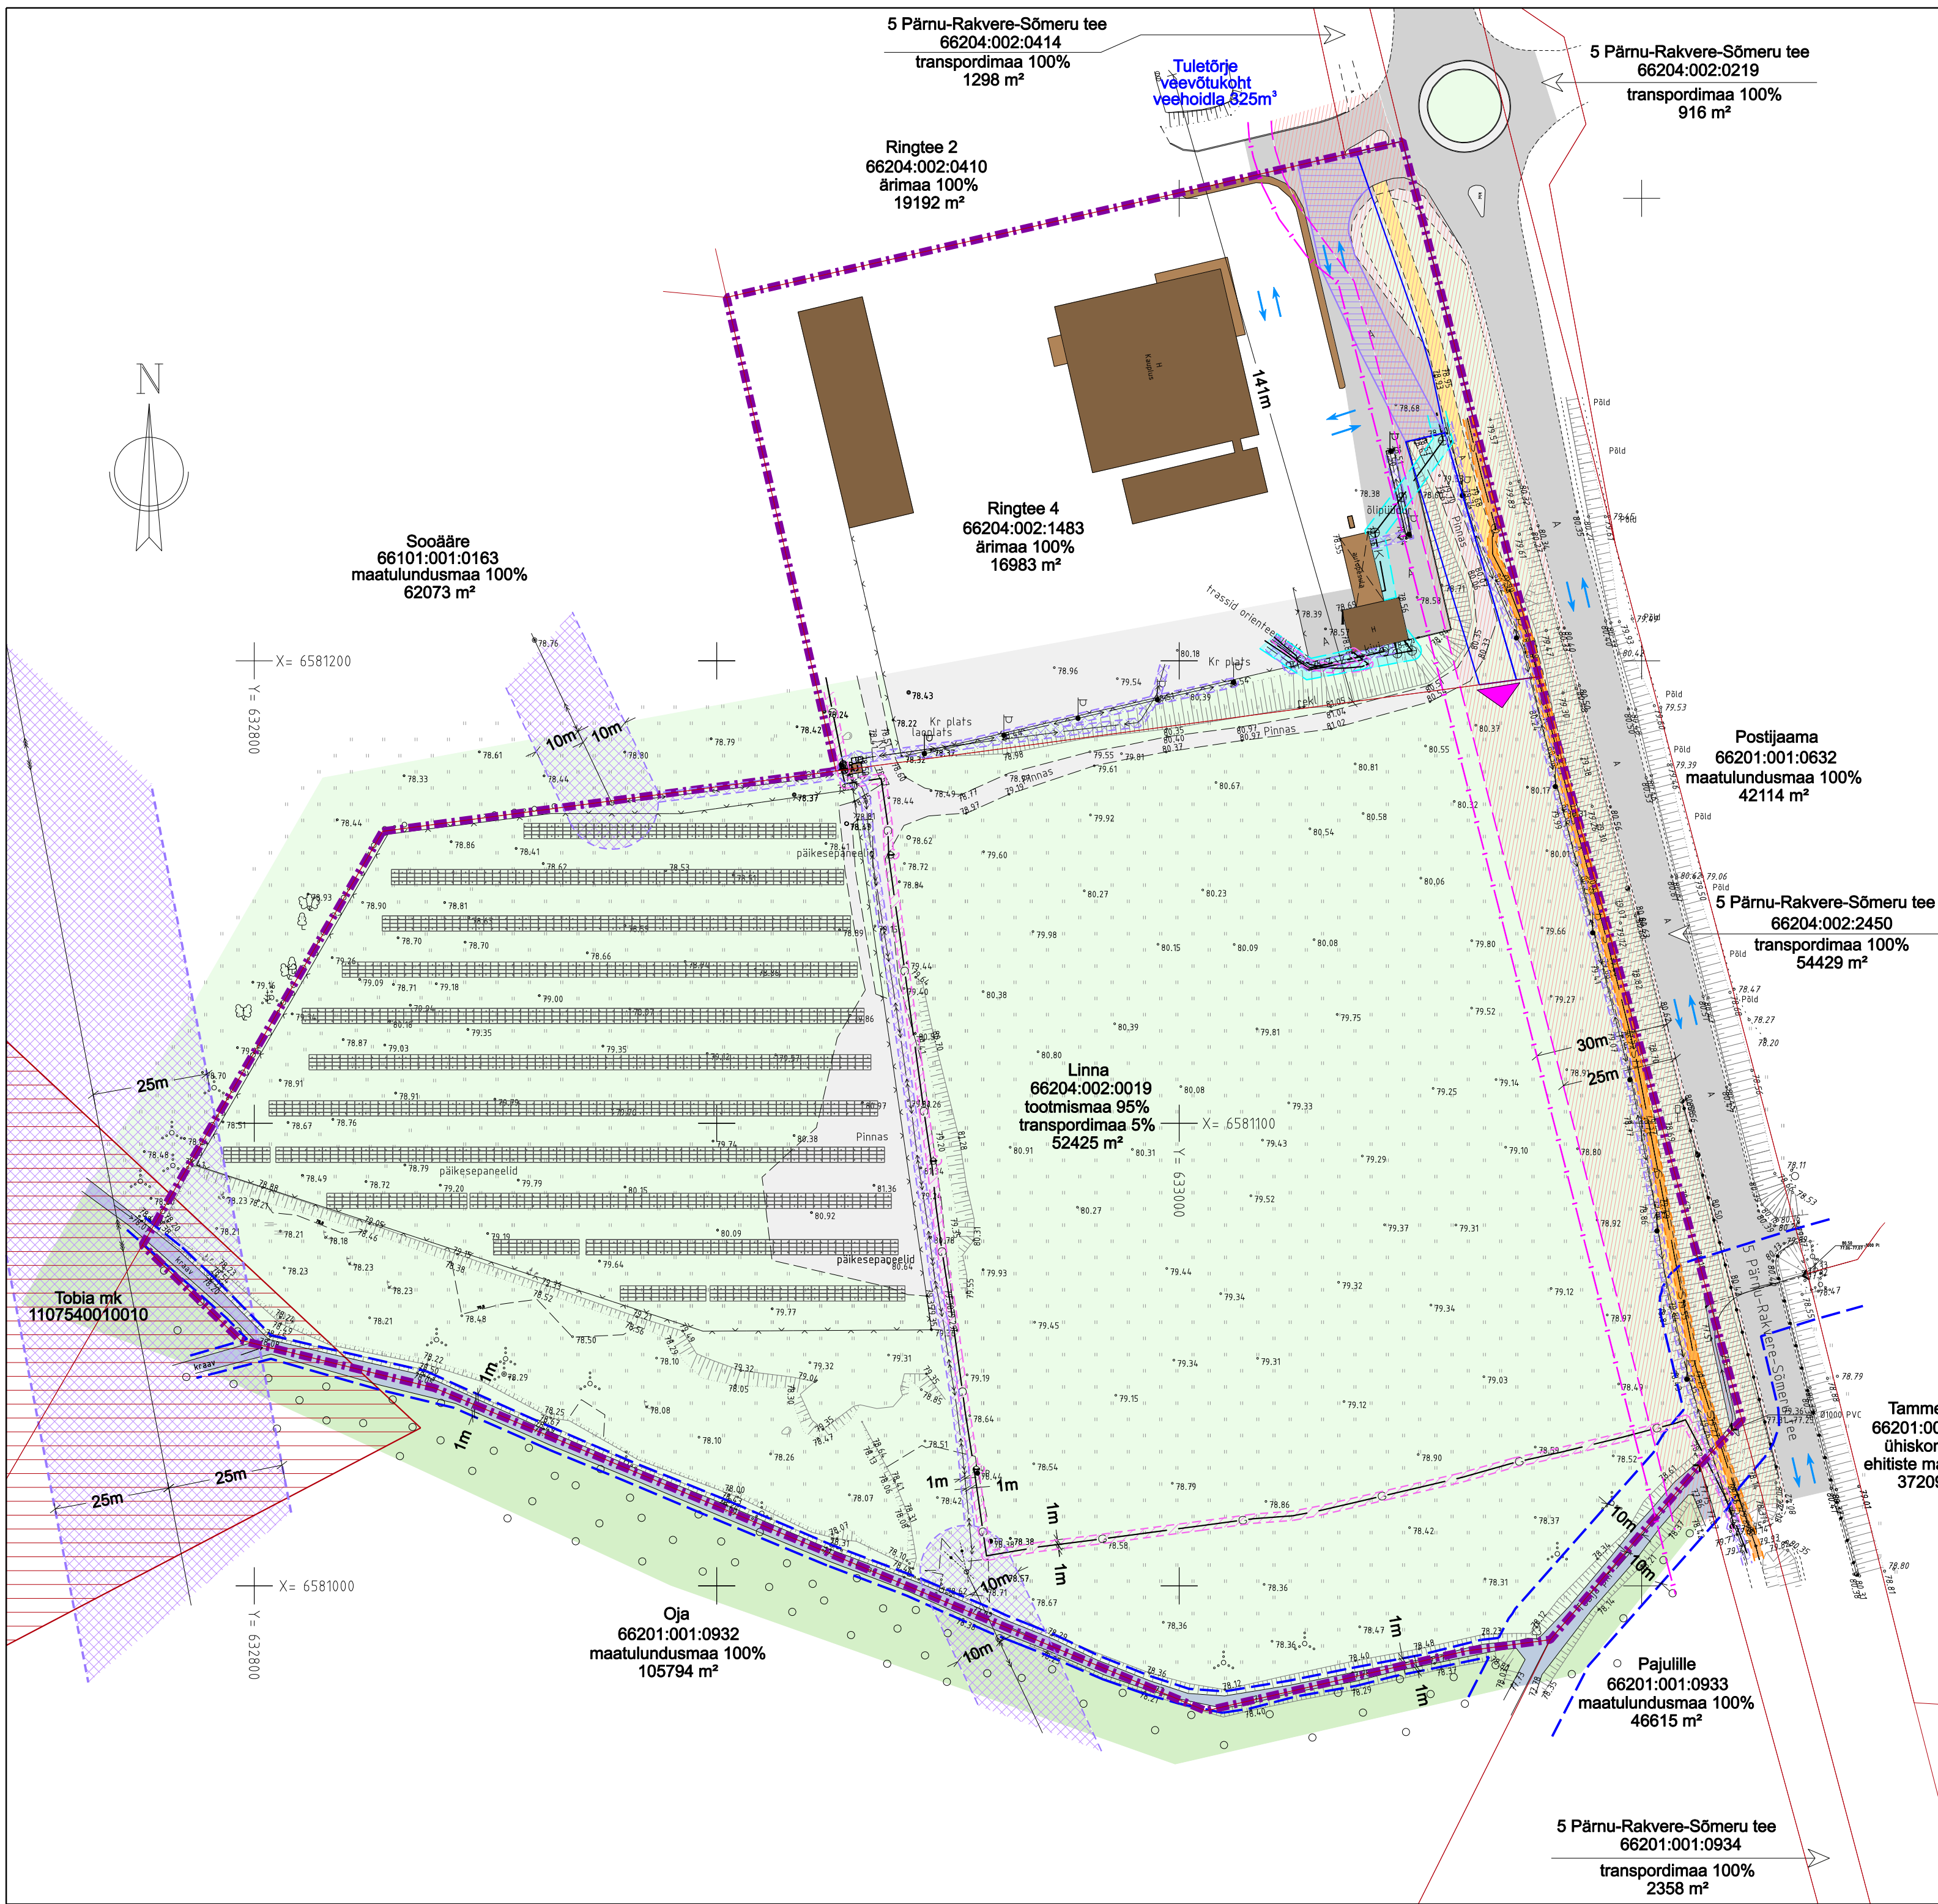

LEPPEMÄRGID

- PLANEERINGUALA PIIR
- OLEMASOLEV KINNISTU PIIR
- JUURDEPÄÄS KINNISTULE
- RINGTEE 4 KINNISTU DETAILPLANEERINGUGA PLANEERITUD TRANSPORDIMAA SIHTOTSTARBEGA KRUNDI PIIR
- RINGTEE 4 KINNISTU DETAILPLANEERINGUGA PLANEERITUD JUURDEPÄÄSUSERVITUUT
- OLEMASOLEV HOONE / RAJATIS
- OLEMASOLEV ASFALKATENDIGA ALA (sõidutee, juurdepääsutee, parkimisala)
- OLEMASOLEV JALG- JA JALGRATTATEE
- OLEMASOLEV KILLUSTIK- JA PINNASKATENDIGA ALA
- OLEMASOLEV HALJASALA
- OLEMASOLEV KRAAV
- AVALIKULT KASUTATAVA TEE KAITSEVÕÖND 30m (ETAK 18.08.2023)
- MAANTEE KÜLGNAHTAVUSALA 25m (90 km/h; hea)
- RANNA VÕI KALDA VEEKAITSEVÕÖND 10m / 1m
- MAAPARANDUSSÜSTEEMI MAA-ALA (Tobia mk, 1107540010010)
- ELEKTRIPAIGALDISE SERVITUUDIALA / KAITSEVÕÖND
maakaabelliin: 1m kaabli teljest mõlemale poole;
1 kV kuni 20 kV õhuliin (keskpingeliin): 10 m mõlemal pool liini telge;
35kV kuni 110kV õhuliin (kõrgepingeliin): 25 m mõlemal pool liini telge;
alajaam ja jaotusseadmed: 2 m seadmest
- GAASITORUSTIKU KAITSEVÕÖND
A- ja B-kategooria torustik: välimisest mõõtmest 1 m
- SIDEEHITISE KAITSEVÕÖND
1 m sideehitisest
- VEE- JA KANALISATSIOONITORUSTIKE SERVITUUDIALA / KAITSEVÕÖND
- OLEMASOLEV VEETORU
- OLEMASOLEV KANALISATSIOONITORU
- OLEMASOLEV MADALPINGE KAABELLIIN
- OLEMASOLEV KESKPINGE KAABELLIIN
- OLEMASOLEV KESKPINGE ÕHULIIN
- OLEMASOLEV KÕRGEPINGE ÕHULIIN
- OLEMASOLEV SIDE KANALISTASIOON
- OLEMASOLEV GAASITORUSTIK
- OLEMASOLEV PIIRE
- OLEMASOLEV TRUUP
- OLEMASOLEV TÄNAVAVALGUSTI
- OLEMASOLEV HEKK
- OLEMASOLEV KÕRGHALJASTUS
- OLEMASOLEVAD LIIKLUSUUNAD

MÄRKUSED:
1. Detailplaneering kehtib koos seletuskirjaga
2. Juurdepääsu lahendus: Ringtee 4 kinnistu detailplaneering; kehtestatud 21.06.2021, Rakvere Vallavalitsuse otsus nr 302; koostaja A.V.R.Projekt OÜ, töö nr 948/0420
3. Detailplaneeringu koostamisel on kasutatud Sõmeru Maamõõdu OÜ geod. alusplaani; töö nr 6395 mõõdist. 19.09.2023
Koordinaadid L-EST97, kõrgused EH2000

OÜ PROJEKTEERIMIS-KESKUS		LINNA JA RINGTEE 4 KINNISTUTE DETAILPLANEERING	
Oja tn 1 44314 RAKVERE projekteerimiskeskus@gmail.com tel +372 5330 2290 MTR registr.nr. EEP004838 www.projekteerimiskeskus.ee		Asukoht: Lääne-Viru maakond, Rakvere vald, Taaravainu küla, Linna (66204:002:0019) ja Ringtee 4 (66204:002:1483)	
Koostamise korraldaja: Rakvere Vallavalitsus		Joonis	Töö nr. 233/0923
OLEMASOLEV OLUKORD		Mõõtkava	1/1000
			Kuupäev 26.06.2024
			Staad. DP
Juhataja (allkirjastatud digitaalselt) K.Õisma	Planeerija (allkirjastatud digitaalselt) R. Efert	Leht 3 / 4	