
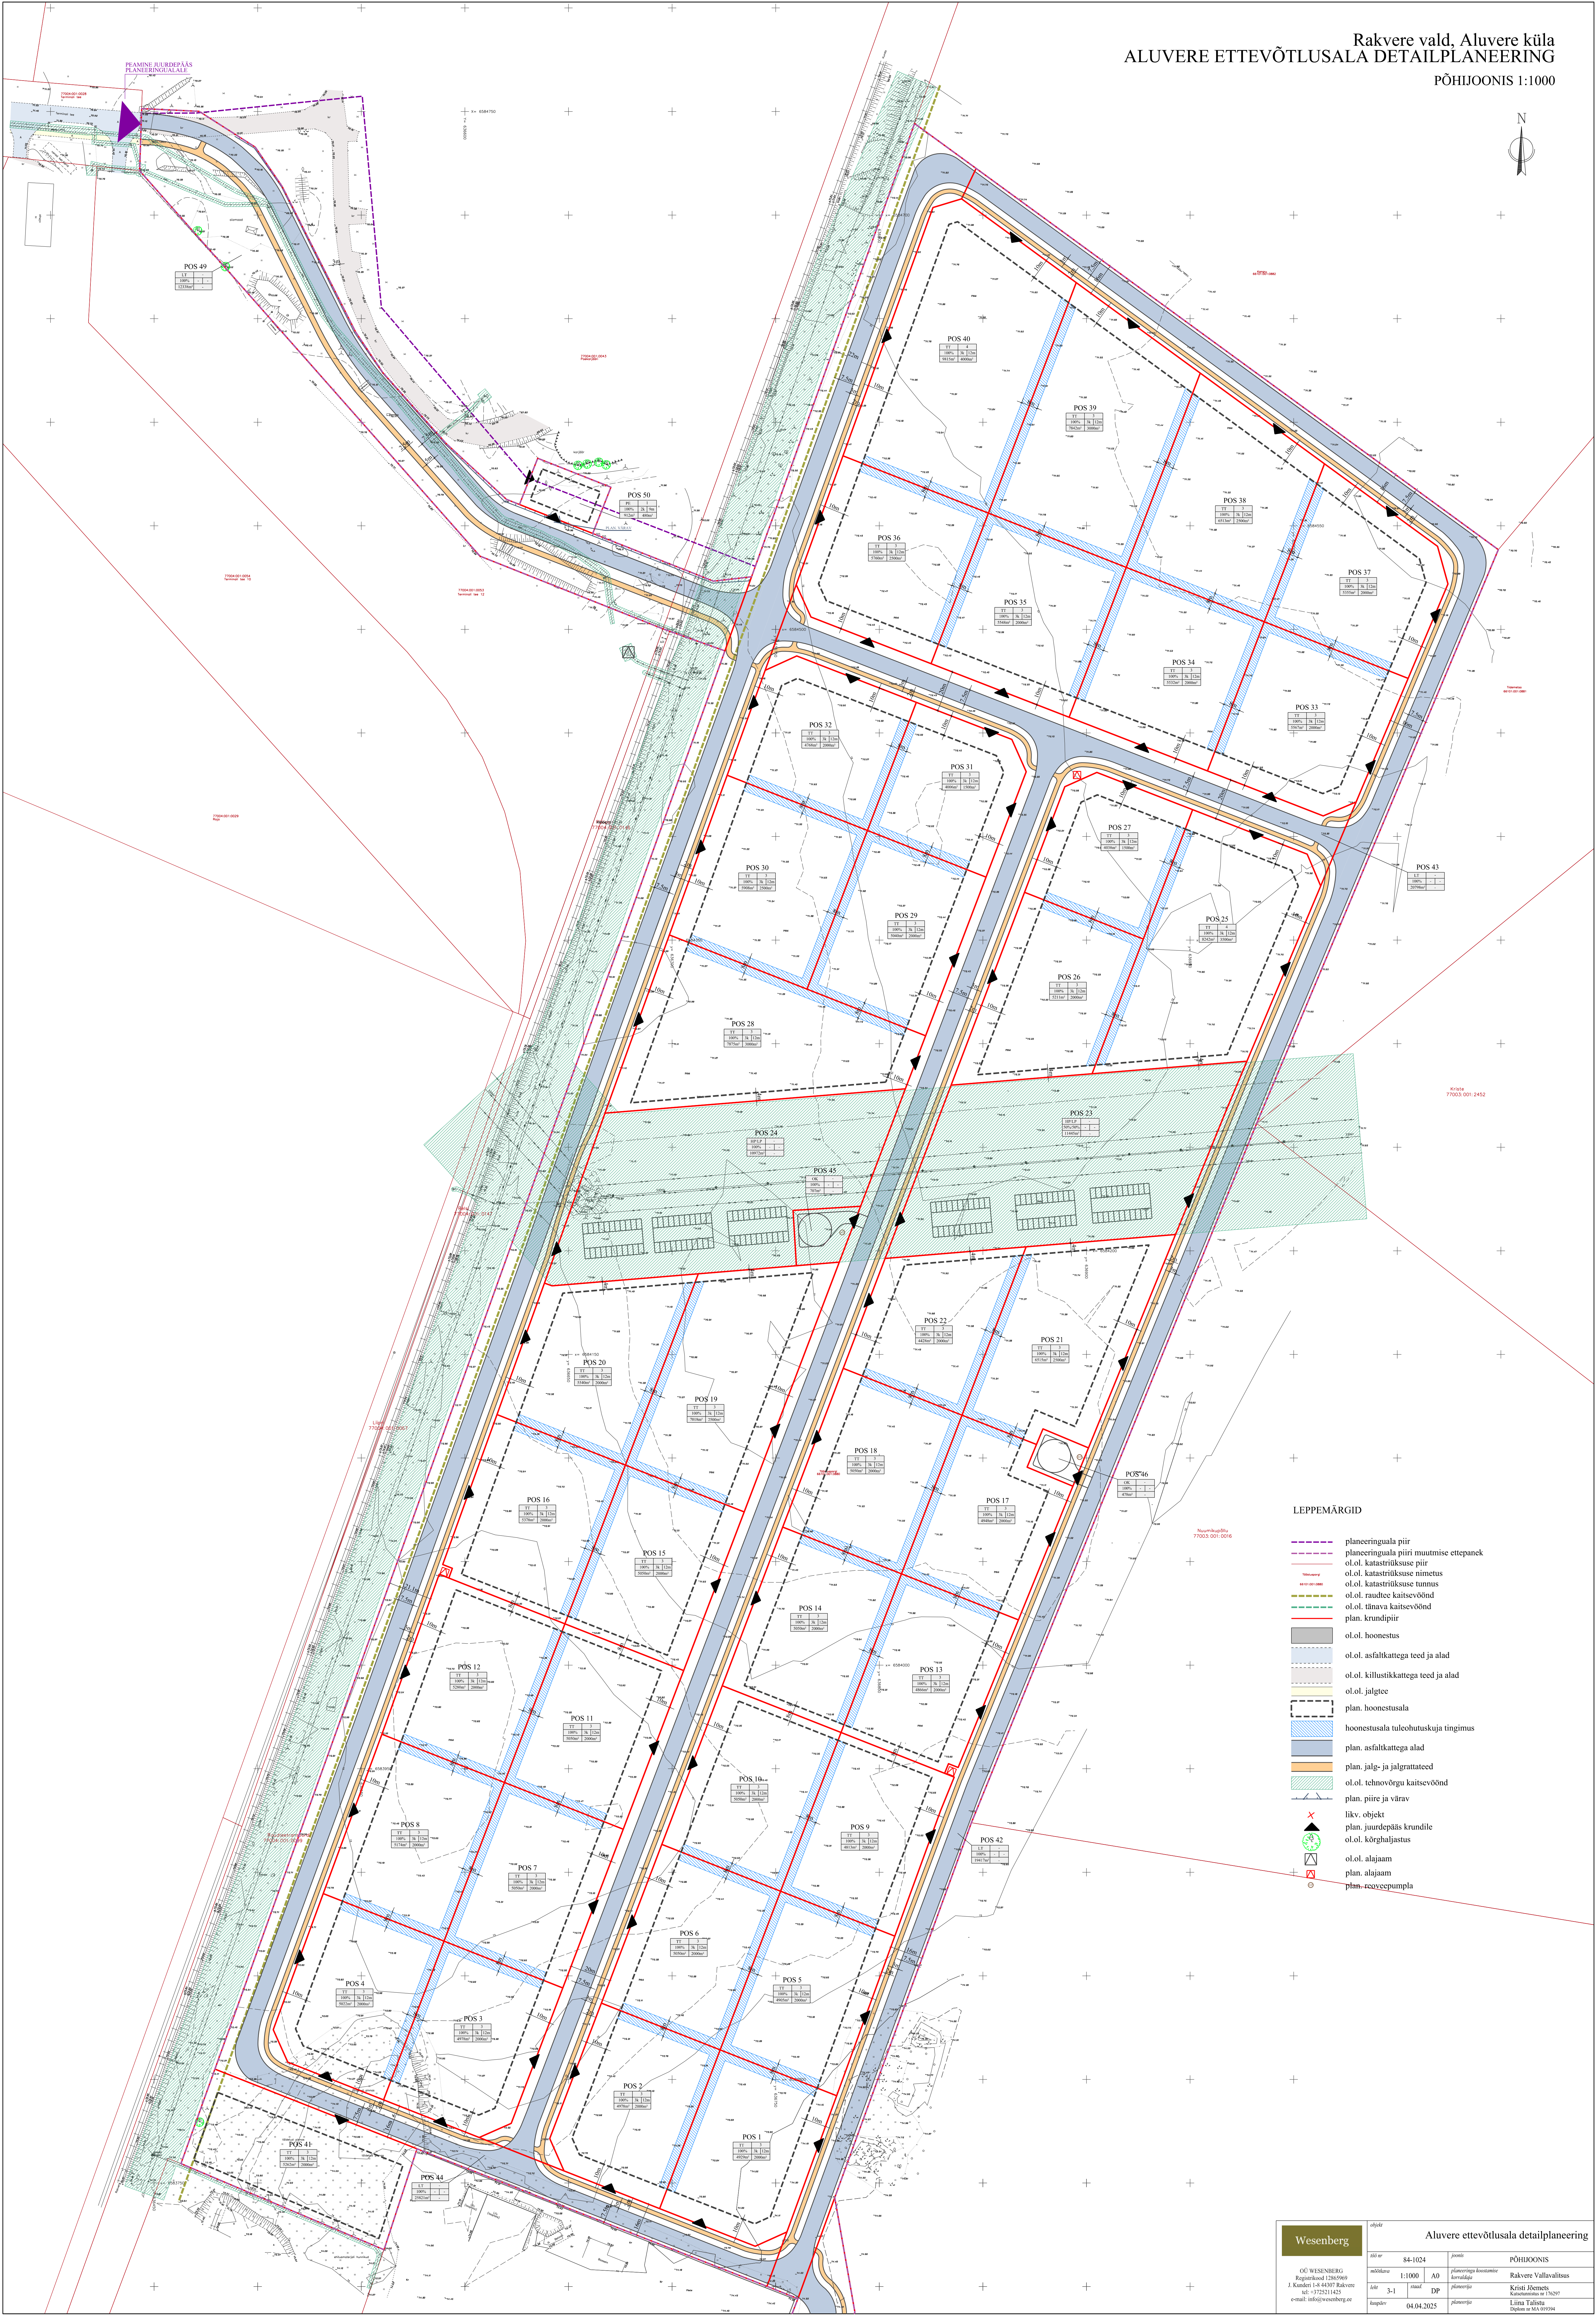


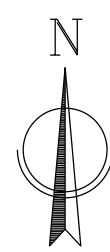

LEPPEMÄRGID

- planeeringuala piir
- planeeringuala piiri muutmise ettepanek
- ol.ol. katastrikuse piir
- ol.ol. katastrikuse nimetus
- ol.ol. nudee kaitsevöönd
- ol.ol. linava kaitsevöönd
- plan. krundipiir
- ol.ol. hoonestus
- ol.ol. asfaltkattega teed ja alad
- ol.ol. kiltustikatega teed ja alad
- ol.ol. jalgteed
- plan. hoonestusala
- hoonestusala tuleohutuskaja tingimus
- plan. asfaltkattega alad
- plan. jalgsi- ja jalgrattateed
- ol.ol. tehnovõrgu kaitsevöönd
- plan. piire ja värav
- likv. objekt
- plan. juurdepääs krundile
- ol.ol. kõrgaljasus
- ol.ol. alajaam
- plan. alajaam
- plan. reoveepumpla

Wesenberg		Aluvere ettevõtlusala detailplaneering	
registrikoode	84-1024	proj. noor	PÕHIOONIS
registrikoode	1:1000	proj. noor	Rakvere Vallavalitsus
ajal	3-1	proj. noor	Kristi Jõemets
kuupäev	04.04.2025	proj. noor	Kõnnuäärne ettevõtte
		proj. noor	Lina Talistu
		proj. noor	Diplooma 2024