
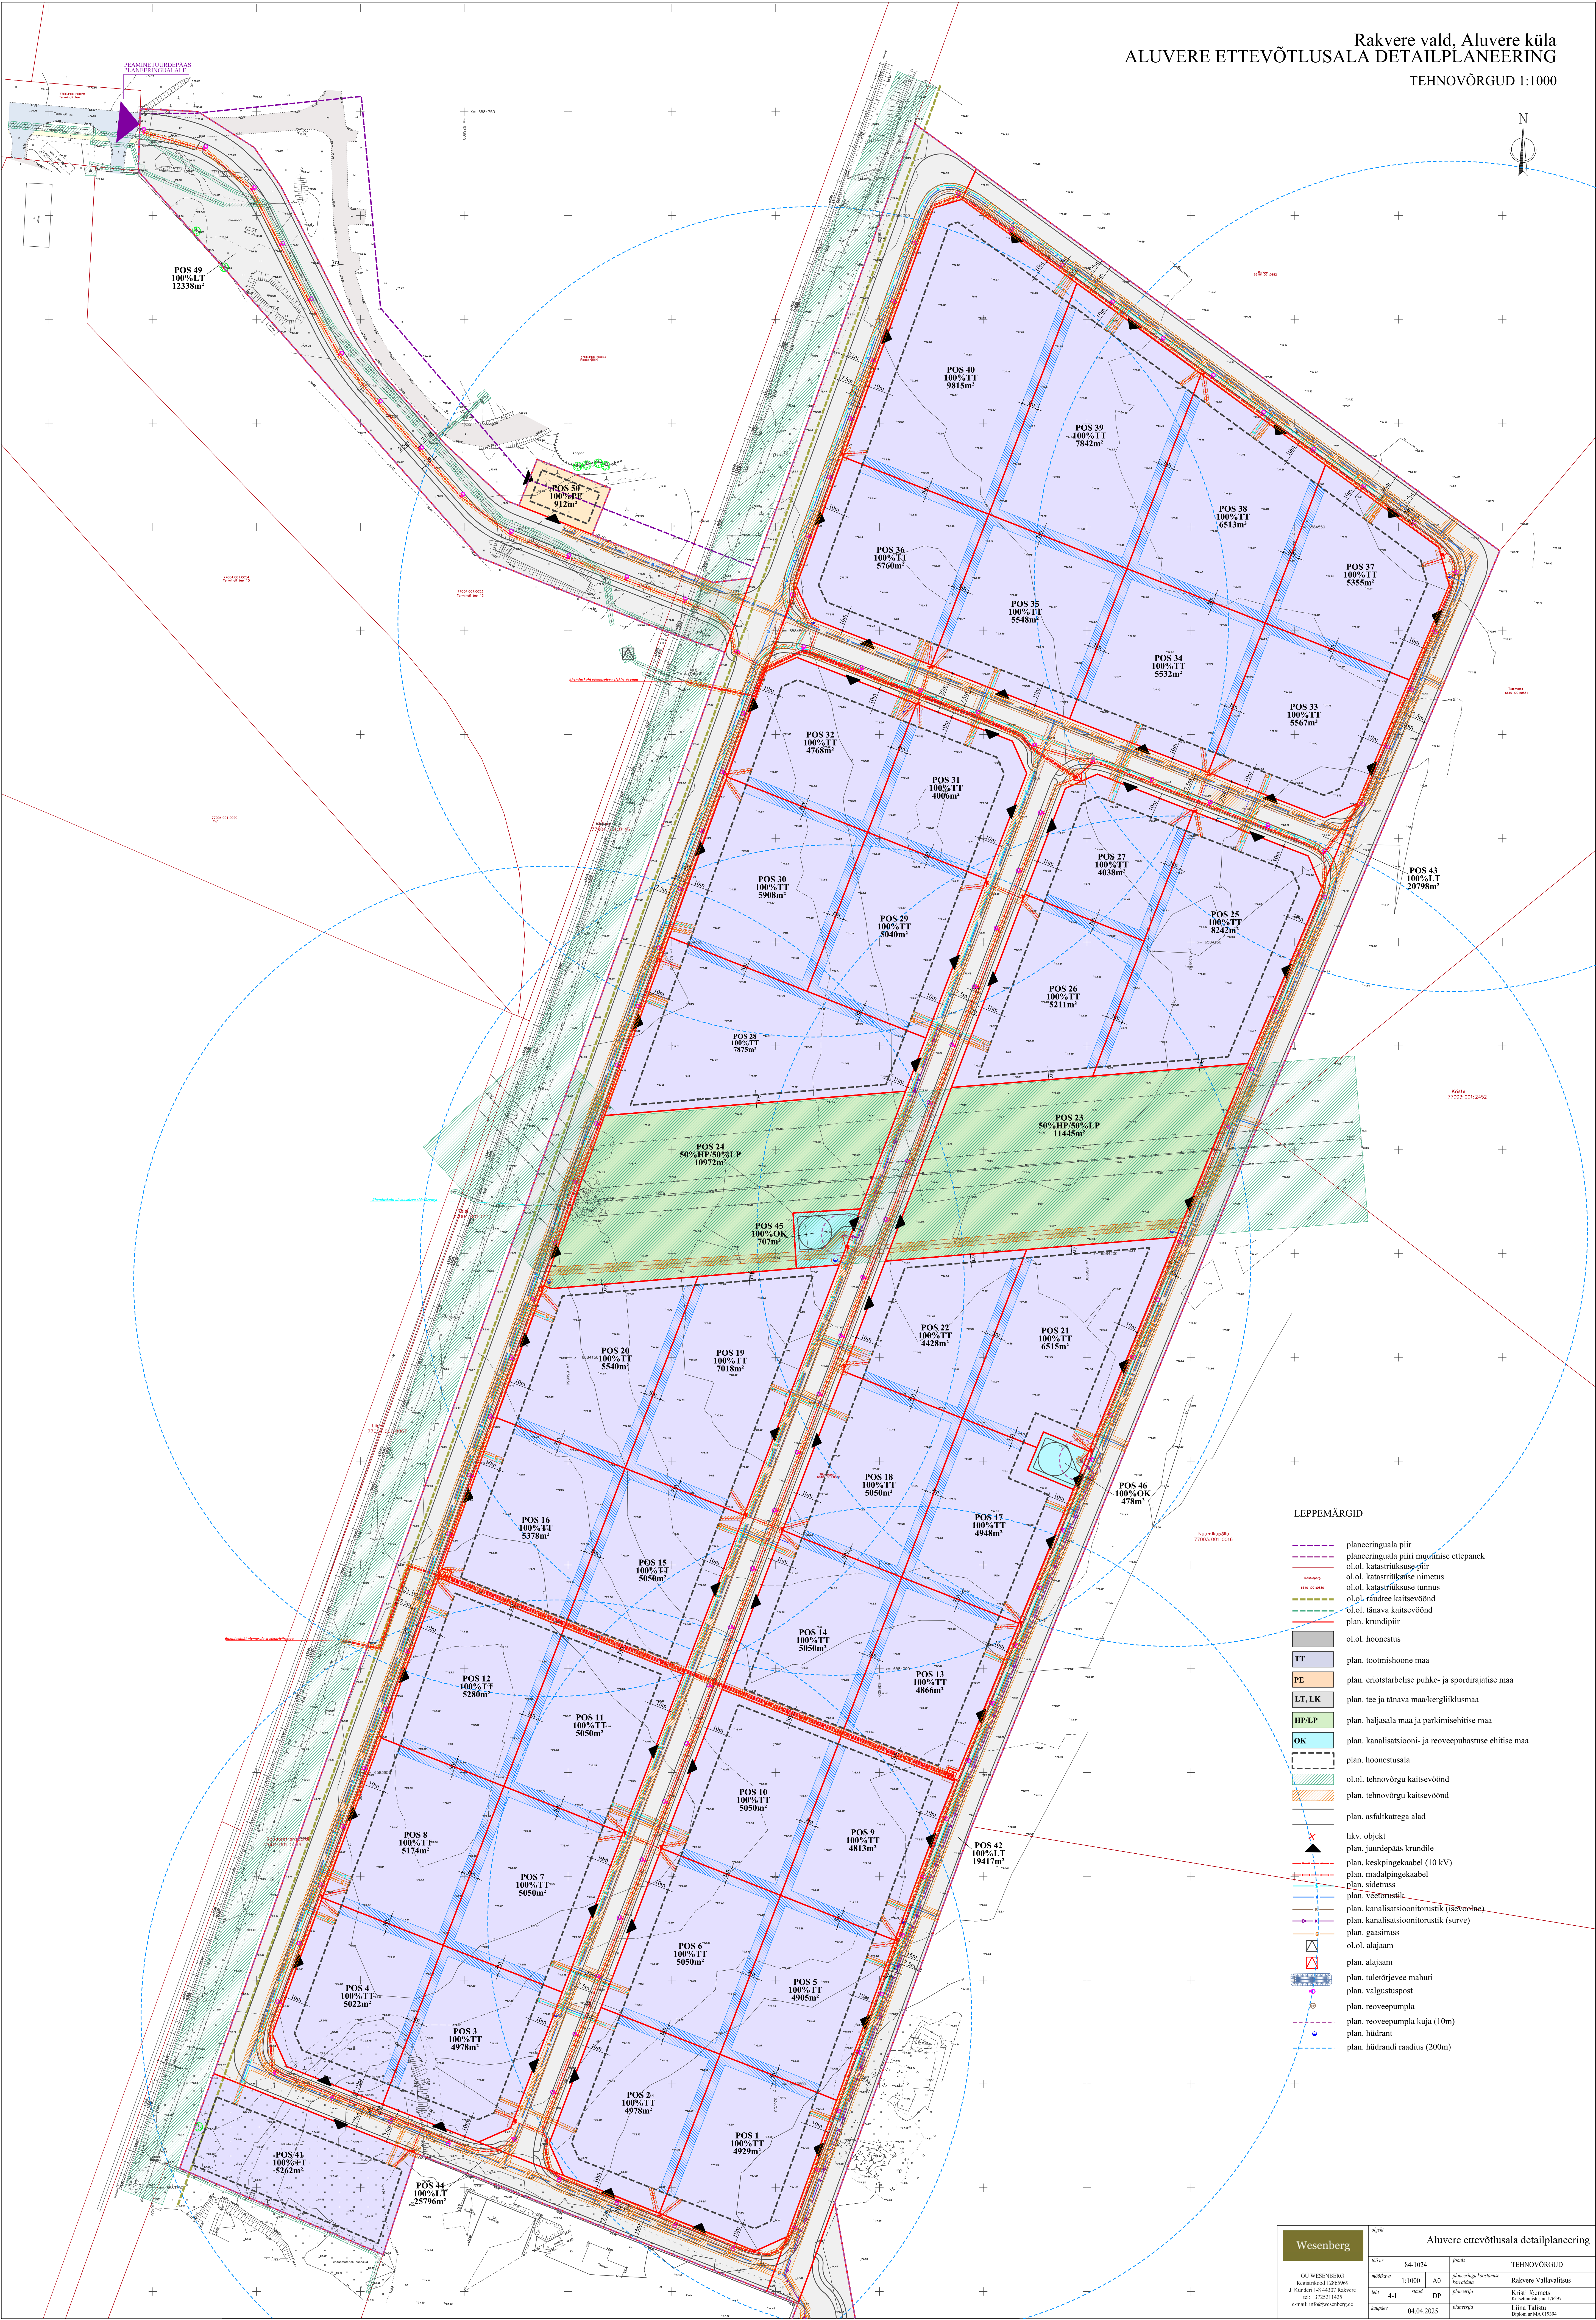


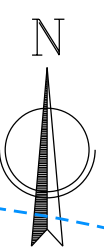

LEPPEMÄRGID

- planeeringuala piir
- planeeringuala piiri muutmise ettepanek
- ol.o.l. katastrilise piiri
- ol.o.l. katastrilise nimetus
- ol.o.l. katastrilise tunnus
- ol.o.l. riidee kaitsevöönd
- ol.o.l. linna kaitsevöönd
- plan. krun dipiir
- ol.o.l. hoonestus
- TT
- PE
- LT, LK
- HP/LP
- OK
- plan. hoonestusala
- ol.o.l. tehnovõrgu kaitsevöönd
- plan. tehnovõrgu kaitsevöönd
- plan. asfaltkattega alad
- likv. objekt
- plan. juurdepääs krun dipile
- plan. keskpinge kaabel (10 kV)
- plan. madalpinge kaabel
- plan. sidetrass
- plan. vektoristik
- plan. kanalisatsioonitoristik (isevoolu)
- plan. kanalisatsioonitoristik (surve)
- plan. gaasitrass
- ol.o.l. alajaam
- plan. alajaam
- plan. tuleõrjevee mahuti
- plan. valgustuspost
- plan. roo veepump
- plan. roo veepump kuja (10m)
- plan. hüd rant
- plan. hüd ranti raadius (200m)

Wesenberg		alajaam	Aluvere ettevõtlusala detailplaneering	
OO WESENBERG	registri number 1260969	84-1024	AD	TEHNOVÕRGUD
J. Künne	15.44.00 Rakvere	1:1000	AD	Rakvere Vallavalitsus
tel: +372211425		4-1	raad	Kristi Jõe mets
e-mail: info@wesenberg.ee		04.04.2025	DP	Kinnistuse et Teoor
			planoorja	Lüüsa Talu
				Dokum. 10.10.2004