


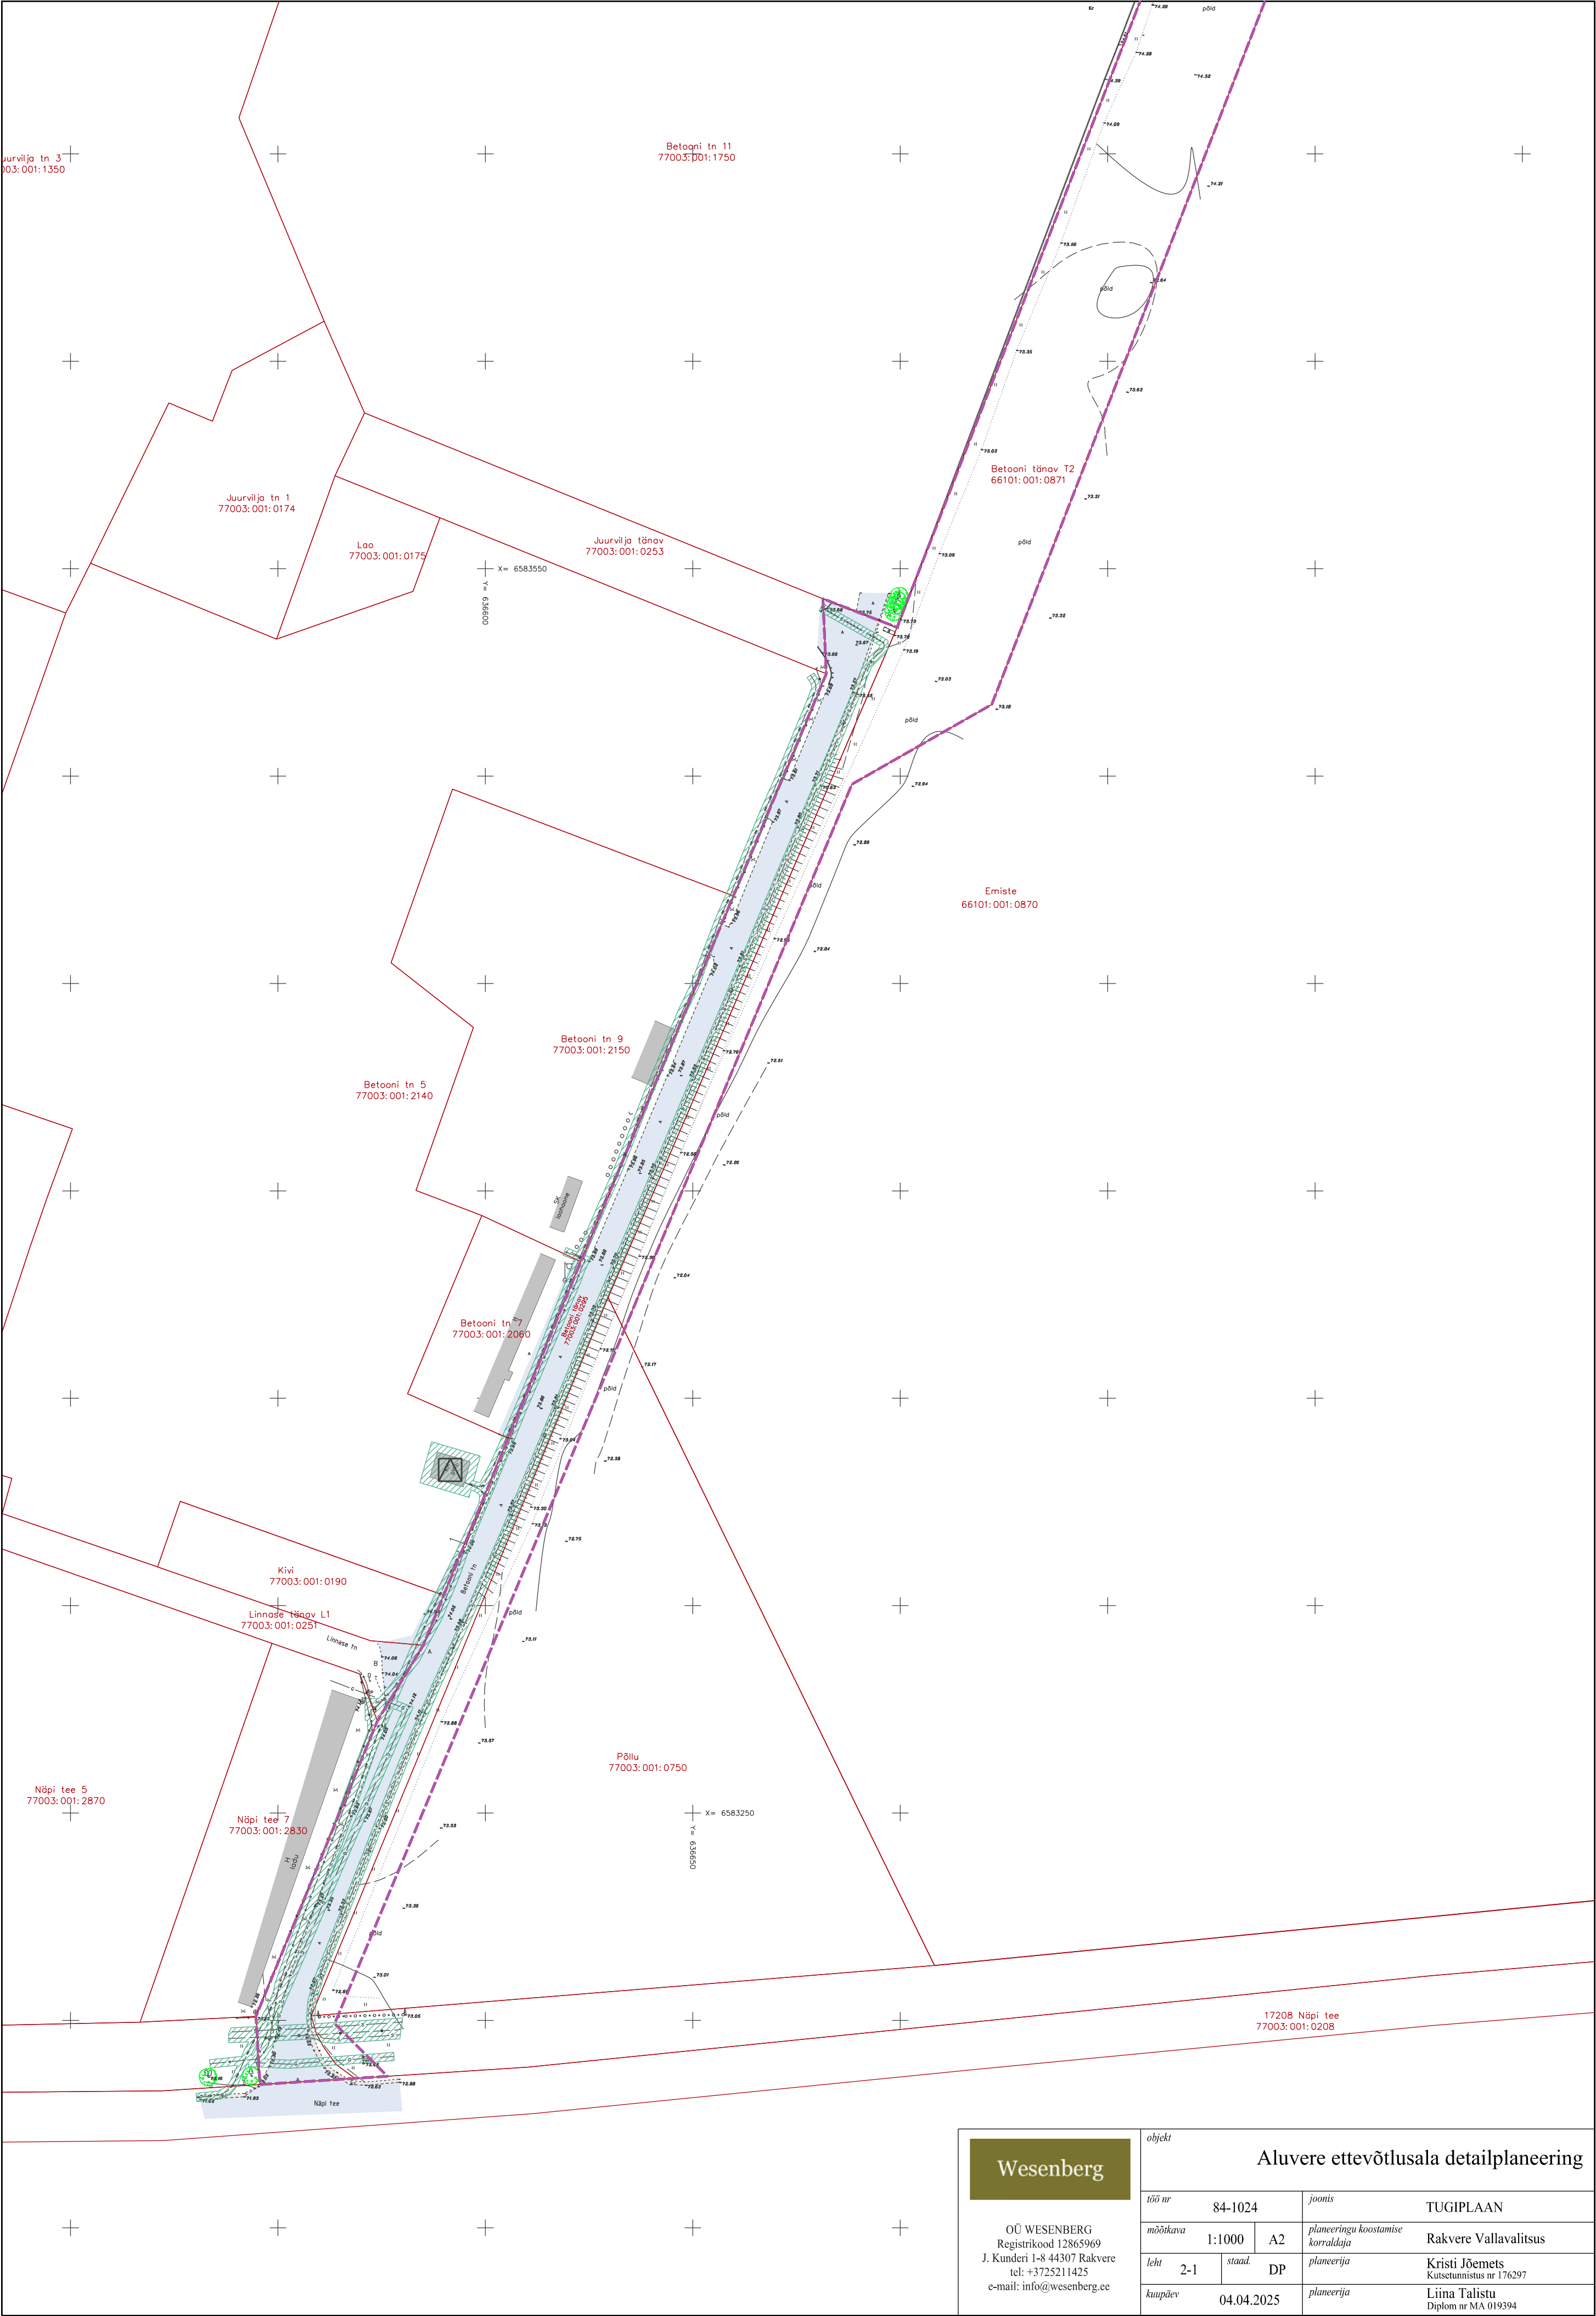

Wesenberg

OÜ WESENBERG
Registrikood 12865969
J. Kunderi 1-8 44307 Rakvere
tel: +3725211425
e-mail: info@wesenberg.ee

objekt				Aluvere ettevõtlusala detailplaneering	
töö nr		84-1024		joonis	TUGIPLAAN
mõõtkava		1:1000	A2	planeeringu koostamise korraldaja	Rakvere Vallavalitsus
leht	2-1	staad.	DP	planeerija	Kristi Jõemets Kutsetunnistus nr 176297
kuupäev	04.04.2025			planeerija	Liina Talistu Diplom nr MA 019394