


0 5 10 25 50 m

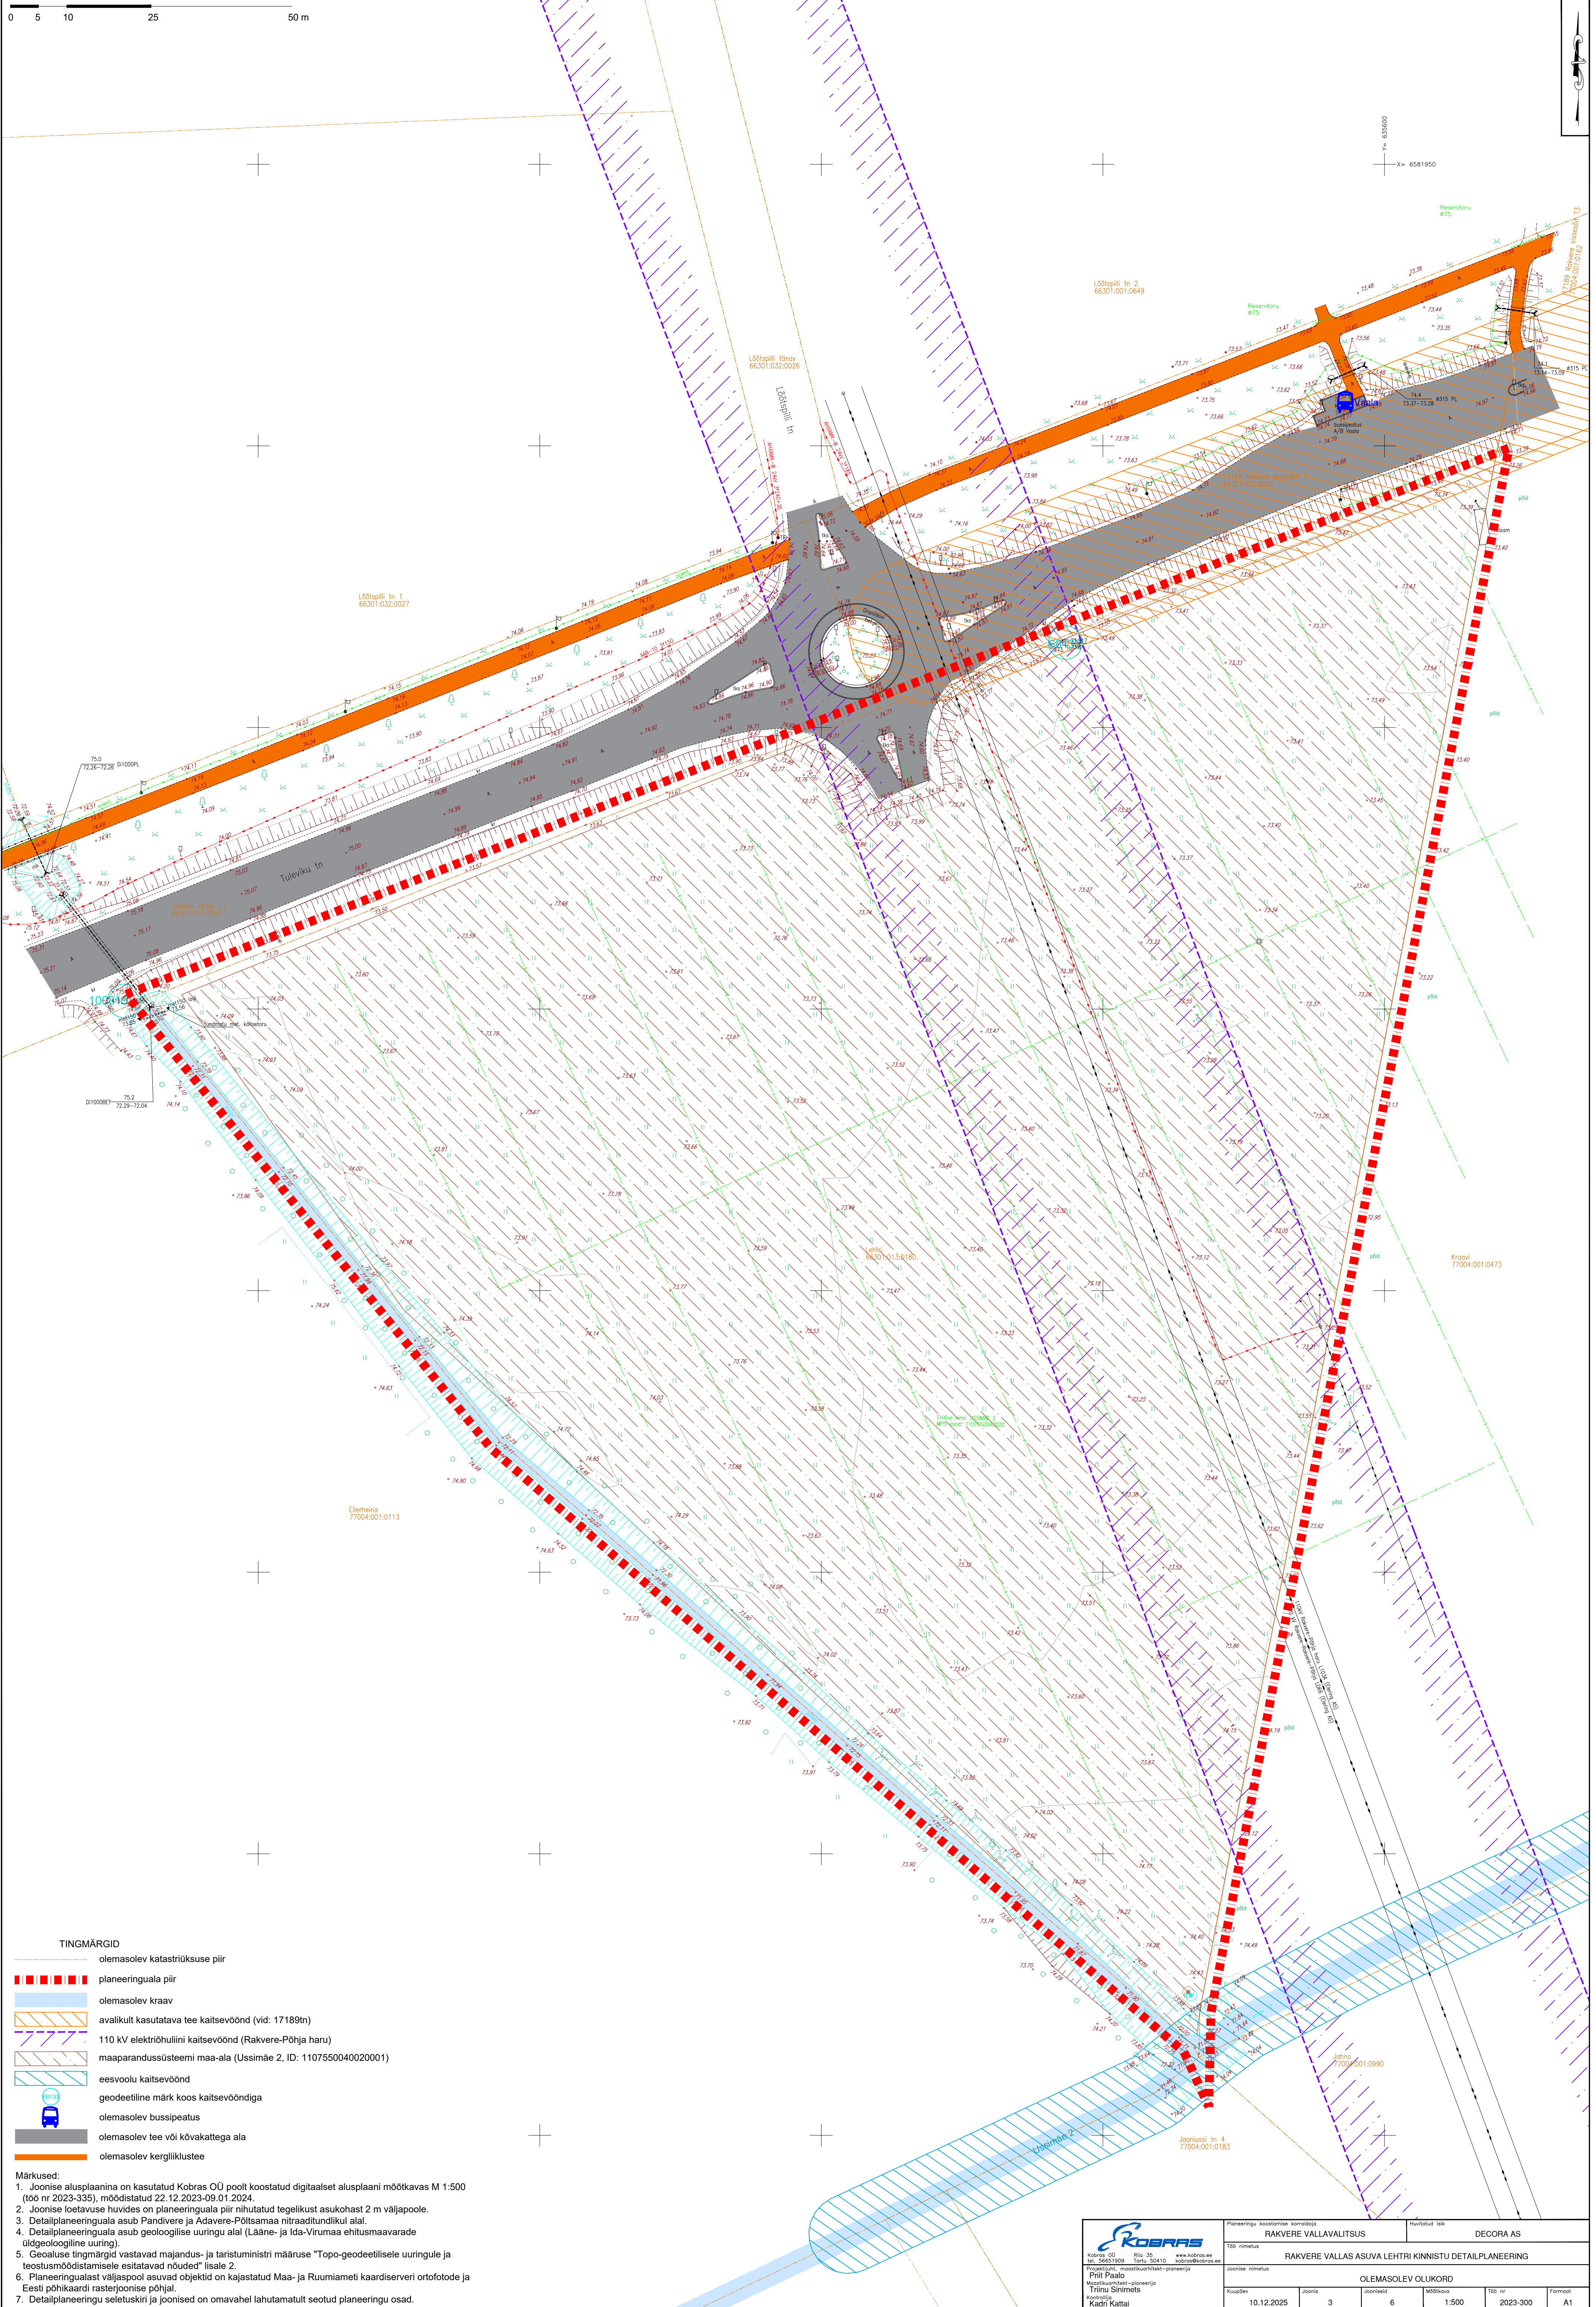

TINGMÄRGID

- olemasolev katastrirõhk
- planeeringuala piir
- olemasolev kraav
- avalikult kasutatava tee kaitsevöönd (vid: 17189tn)
- 110 kV elektrihüliini kaitsevöönd (Rakvere-Põhja haru)
- maaparandussüsteemi maa-ala (Ussimäe 2, ID: 1107550040020001)
- eesvoolu kaitsevöönd
- geodeetiline märk koos kaitsevööndiga
- olemasolev bussipeatus
- olemasolev tee või kõvakattega ala
- olemasolev kergliiklustee

- Märkused:
- Joonise alusplaanina on kasutatud Kobras OÜ poolt koostatud digitaalset alusplaanini mõõtkavas M 1:500 (töö nr 2023-335), mõõdistatud 22.12.2023-09.01.2024.
 - Joonise loetavuse huvides on planeeringuala piir nihutatud tegelikust asukohast 2 m väljapoole.
 - Detailplaneeringuala asub Pandivere ja Adavere-Põltsamaa nitraaditundlikul alal.
 - Detailplaneeringuala asub geoloogilise uuringu alal (Lääne- ja Ida-Virumaa ehitusmaavarade üldgeoloogiline uuring).
 - Geolüüsi tingimused vastavad majandus- ja taristuministri määruse "Topo-geodeetilisele uuringule ja teostusmõõdistamisele esitatavad nõuded" lisale 2.
 - Planeeringualast väljaspool asuvad objektid on kajastatud Maa- ja Ruumiameti kaardiserveri ortofotode ja Eesti põhikaardi rasterjoonise põhjal.
 - Detailplaneeringu seletuskiri ja joonised on omavahel lahutamatu seotud planeeringu osad.

 Kobras OÜ Rõu 35 146001009 www.kobras.ee info@kobras.ee	Planeeringu koostamise korraldaja			Rakvere Vallavalitsus			Rakvere Vallas Asuva Lehtri Kinnistu Detailplaneering				
	Töö nimetus			Rakvere Vallas Asuva Lehtri Kinnistu Detailplaneering			Olemasolev Olukord				
	Joonise nimetus			Rakvere Vallas Asuva Lehtri Kinnistu Detailplaneering			Olemasolev Olukord				
	Koostaja			Joonistaja			Mõõtkava				
10.12.2025			3			6			1:500		
Kadri Kattai			Joonistaja			Mõõtkava			Töö nr		
									2023-300		
									Formaat		
									A1		