


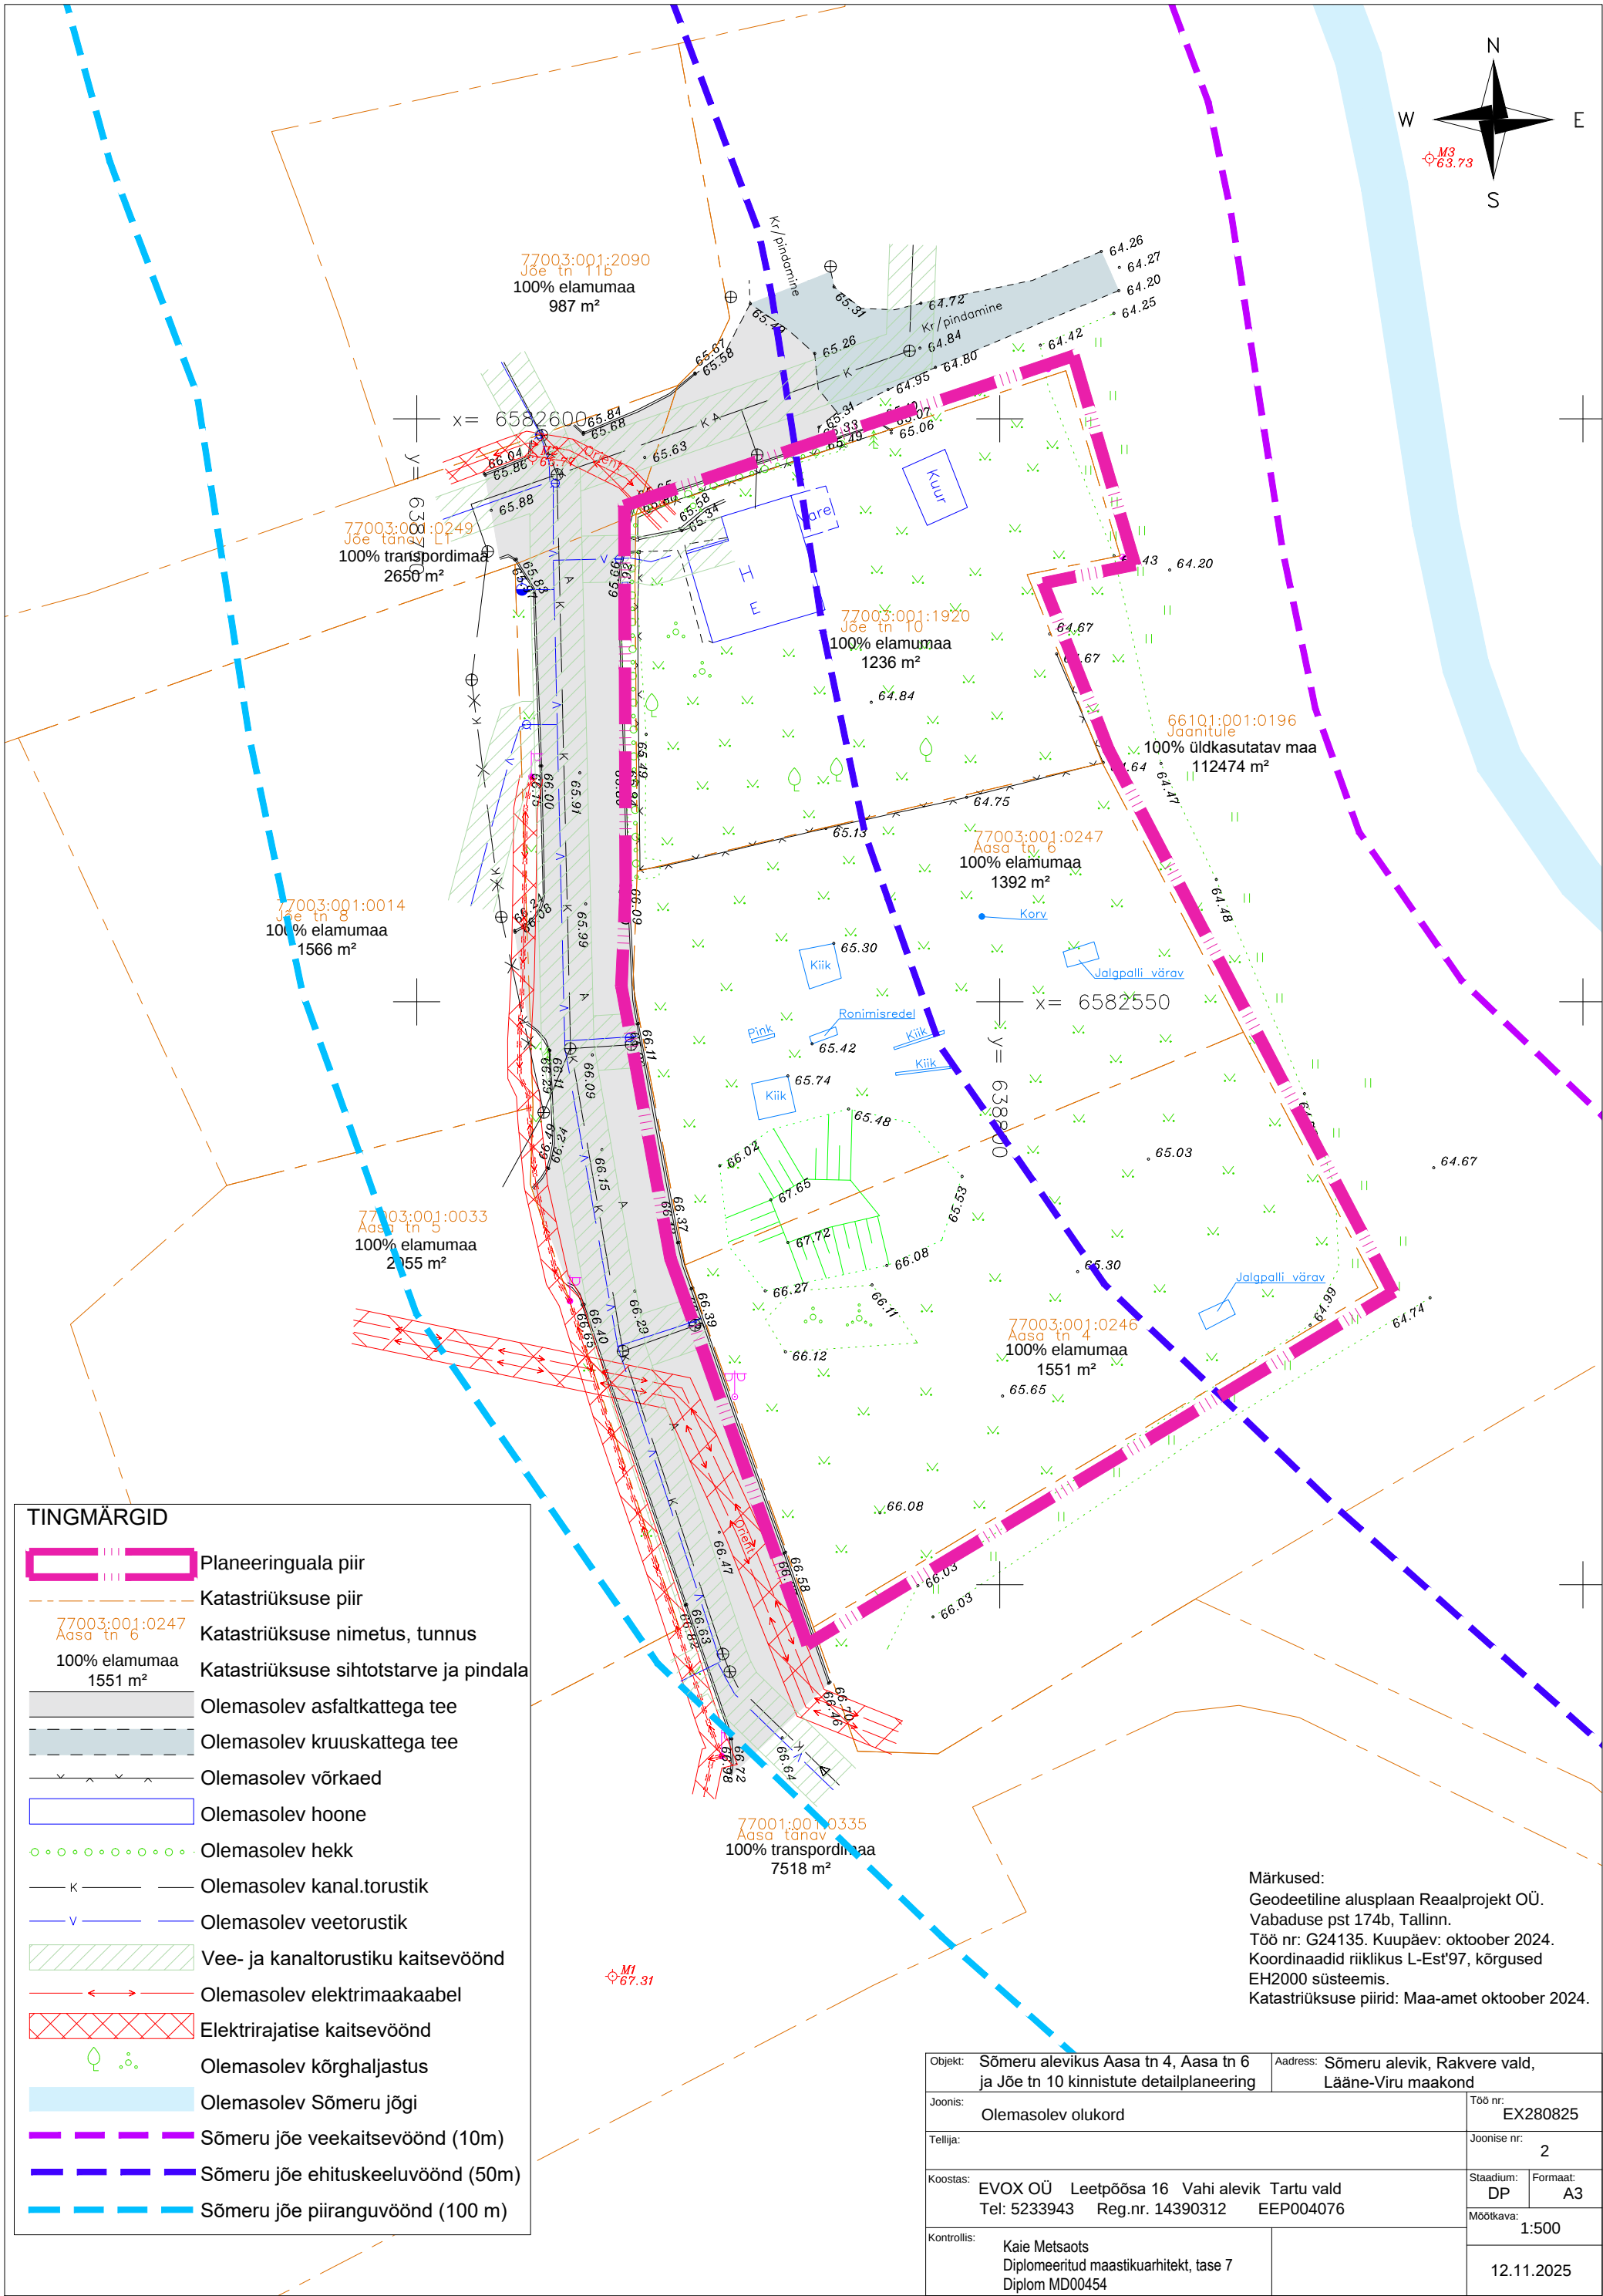

TINGMÄRGID

- Planeeringuala piir
- Katastriüksuse piir
- Katastriüksuse nimetus, tunnus
- Katastriüksuse sihtotstarve ja pindala
- Olemasolev asfaltkattega tee
- Olemasolev kruuskattega tee
- Olemasolev võrkaed
- Olemasolev hoone
- Olemasolev hekk
- Olemasolev kanal.torustik
- Olemasolev veetorustik
- Vee- ja kanalitorustiku kaitsevöönd
- Olemasolev elektrimaakaabel
- Elektrirajatise kaitsevöönd
- Olemasolev kõrghaljastus
- Olemasolev Sõmeru jõgi
- Sõmeru jõe veekaitsevöönd (10m)
- Sõmeru jõe ehituskeeluvöönd (50m)
- Sõmeru jõe piiranguvöönd (100 m)

Märkused:
Geodeetiline alusplaan Reaalprojekt OÜ.
Vabaduse pst 174b, Tallinn.
Töö nr: G24135. Kuupäev: oktoober 2024.
Koordinaadid riiklikus L-Est'97, kõrgused
EH2000 süsteemis.
Katastriüksuse piirid: Maa-amet oktoober 2024.

Objekt:	Sõmeru alevikus Aasa tn 4, Aasa tn 6 ja Jõe tn 10 kinnistute detailplaneering	Aadress:	Sõmeru alevik, Rakvere vald, Lääne-Viru maakond
Joonis:	Olemasolev olukord	Töö nr:	EX280825
Tellijä:		Joonise nr:	2
Koostas:	EVOX OÜ Leetpõõsa 16 Vahi alevik Tartu vald Tel: 5233943 Reg.nr. 14390312 EEP004076	Stadium:	DP
Kontrollis:	Kaie Metsaots Diplomeeritud maastikuarhitekt, tase 7 Diplom MD00454	Formaat:	A3
		Möötkava:	1:500
			12.11.2025