


UHTNA TÖÖSTUSALA DETAILPLANEERING

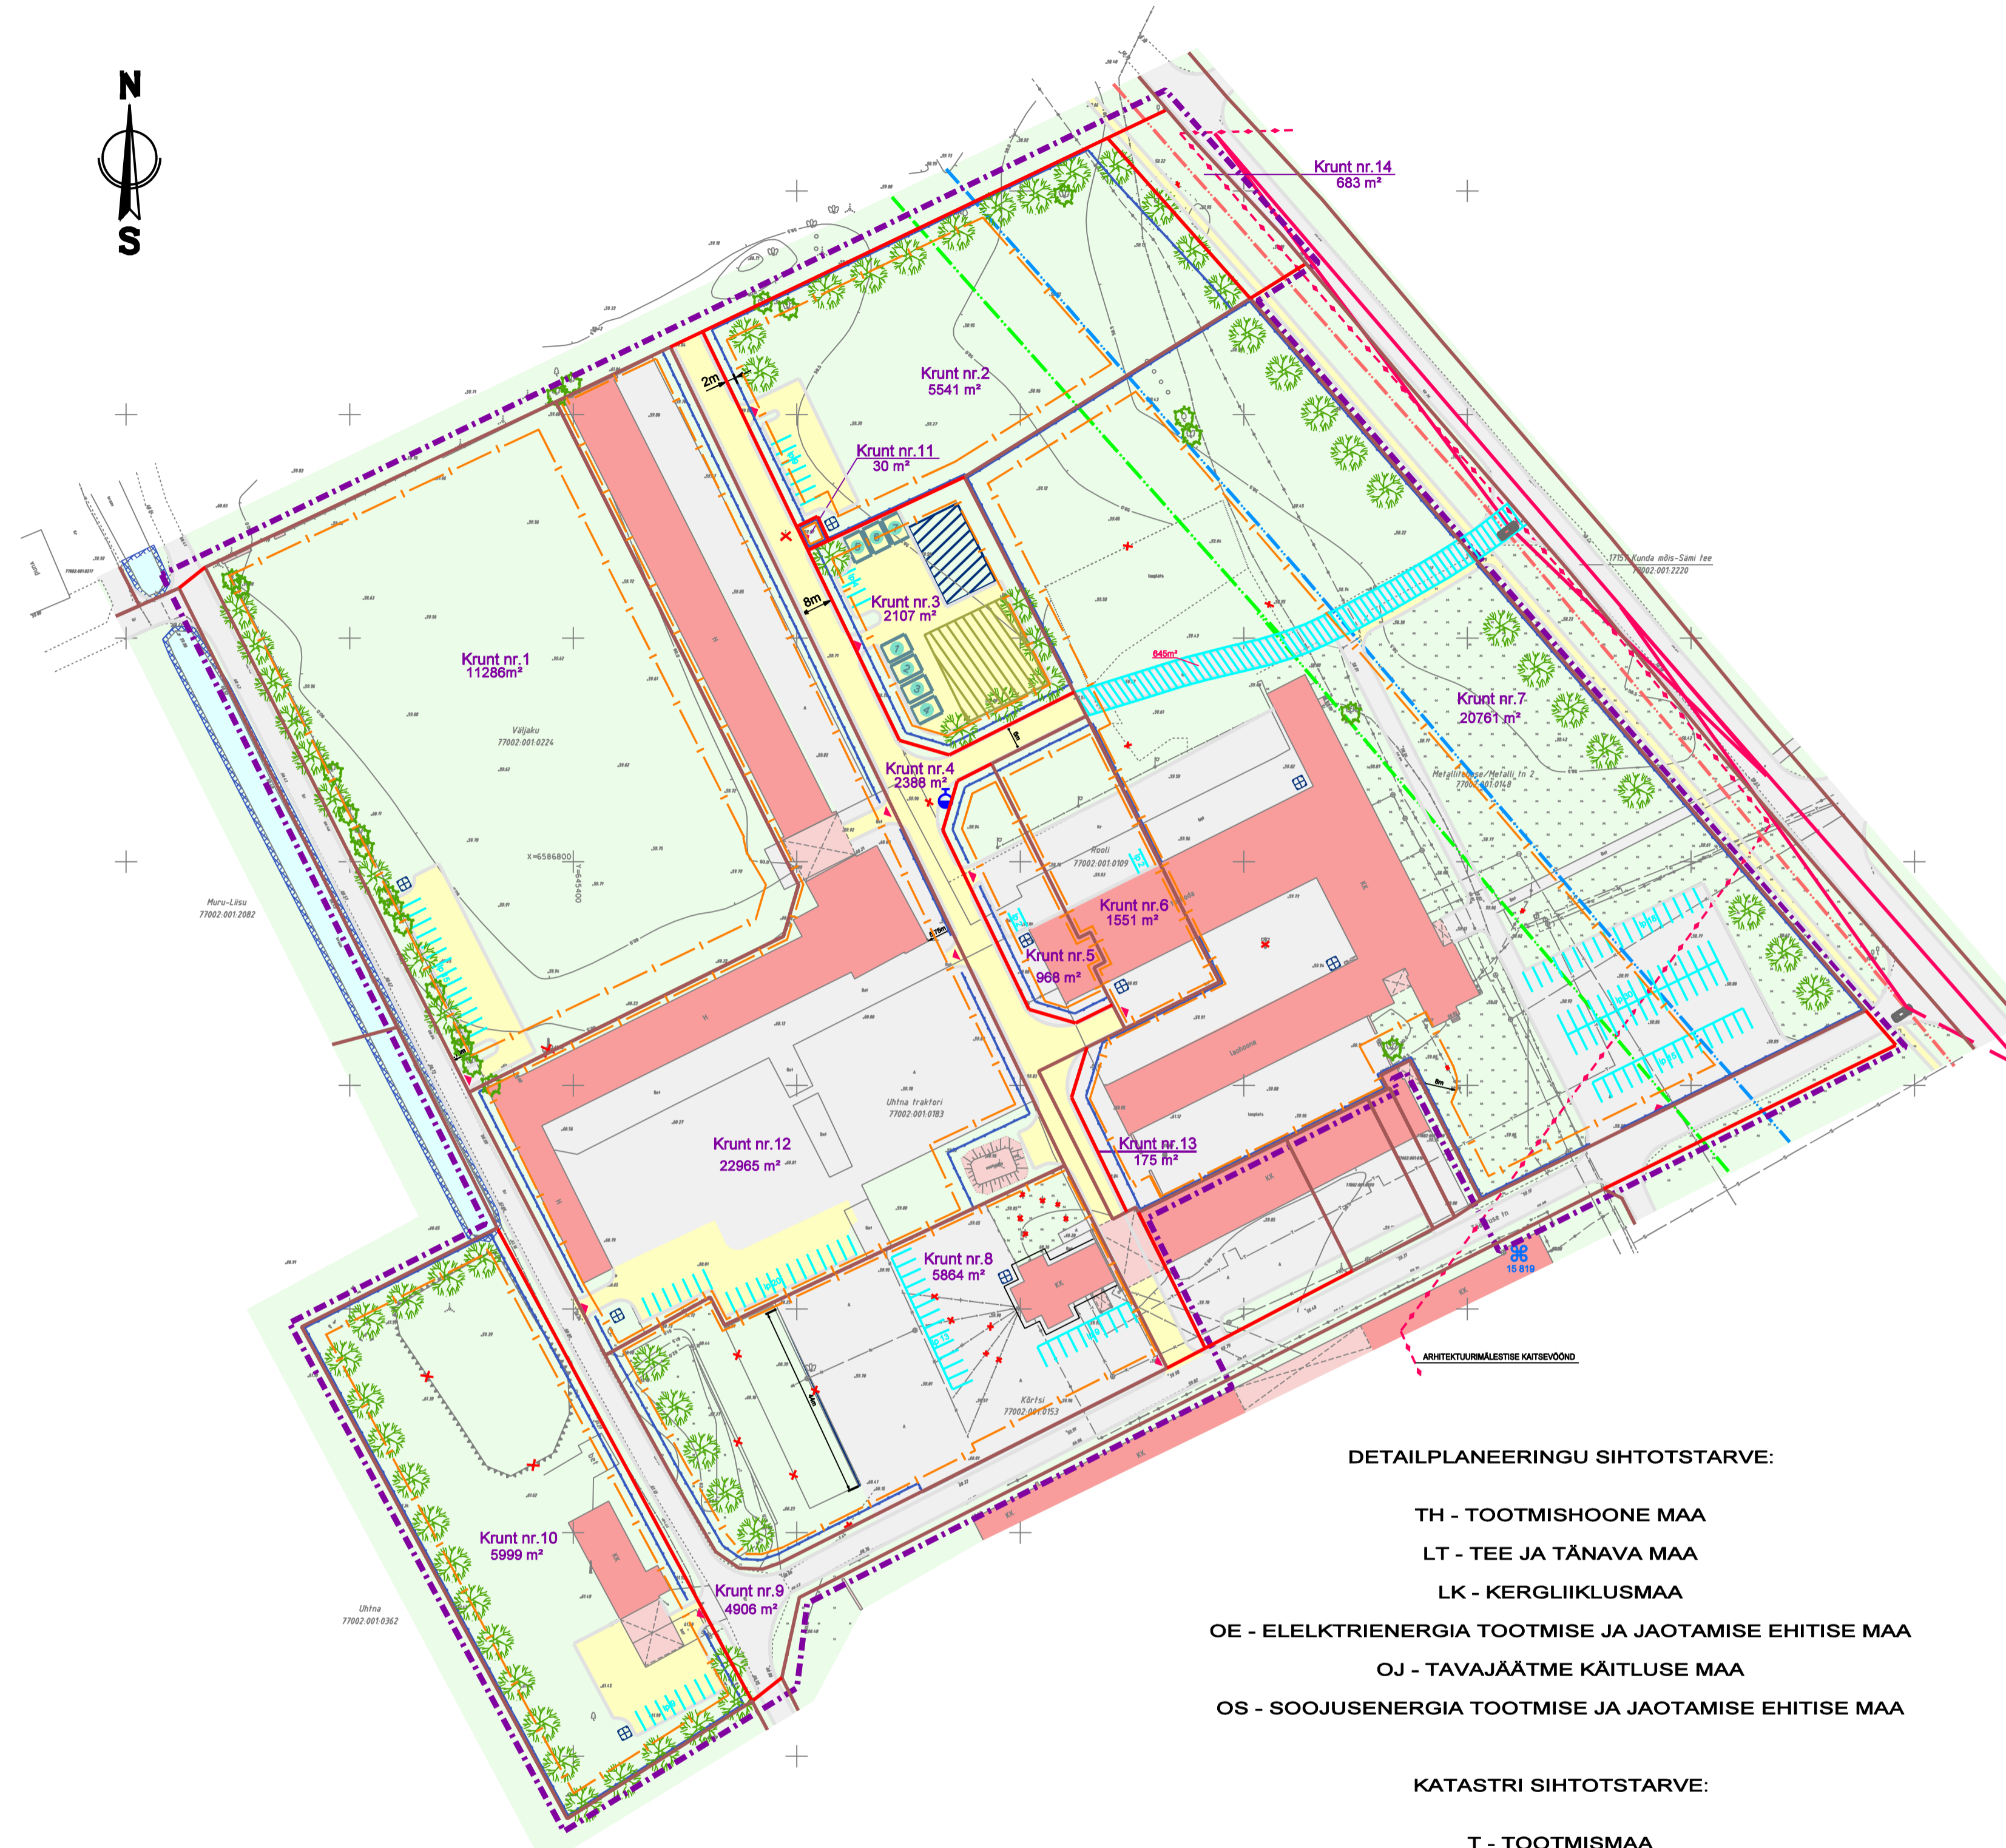

LEPPEMÄRGID

- PLANEERINGUALA PIIR
- VAADELDAVA ALA PIIR
- OL. OL. MAAÜKSUSE PIIR
- PLAN. MAAÜKSUSE PIIR
- MAANTEE TEHNOLOOGILINE VÕOND (6m sõidutee servast)
- MAANTEE KAITSEVÕOND 50m (äärmise sõiduraja teljest)
- MAANTEE SANITAARKAITSEVÕOND (60m sõidutee servast)
- ARHITEKTUURIMÄLSTISE KAITSEVÕOND
- VEED
- OL. OL. HOONED JA RAJATISED
- HALJASALA
- PLAN. HOONESTUSALA
- SERVITUUDIALA
- OL.-OLEVAD TEED
- PLAN. TEED JA PLATSID
- SUUREMÕTMELISTE JÄÄTMETE LADUSTUSALA
- KALDA VEEKAITSEVÕOND
- OL. OL. ELEKTRI MADALPINGEÕHULIIN
- OL. OL. ELEKTRI MADALPINGEKAABEL
- OL. OL. ELEKTRI KÕRGEPIINGEKAABEL
- OL. OL. SIDEKAABEL
- OL. OL. KANALISATSIOONITRASS
- OL. OL. VEETRASS
- OL. OL. SOOJATRASS
- OL. OL. PIIRE
- OL. OL. SIDEÕHULIIN
- OL. OL. VÄLISVALGUSTI
- OL. OL. KORSTEN
- LIKV. HALJASTUS, TRASSID, EHTISED JNE
- PLAN. KRUNDI NUMBER JA PINDALA m²
- PLAN. PARKIMISALA JA KOHTADE ARV
- PLAN. PRÜGIKONTEINER
- ARHITEKTUURIMÄLSTIS
- UHTA MÕISA KUIVATI
- OL.-OLEV JA SÄILITATAV KÕRGHALJASTUS
- PLAN. PIIRE
- SISSEPÄÄS HOONESSE VÕI VÄLJAPÄÄS HOONEST
- PLAN. KÕRGHALJASTUS
- NÄHTAVUSKOLMNURK
- OL. OL. PUUDE RIDA
- VANAPABER
- KLAAS
- METALL
- PLASTIK, KILE
- TEKSTIIL
- KASUTATUD REHVID
- OHTLIKUD JÄÄTMED
- PLAN. HÜDRANT

DETAILPLANEERIGU SIHTOTSTARVE:

- TH - TOOTMISHOONE MAA
- LT - TEE JA TÄNAVA MAA
- LK - KERGLIIKLUSMAA
- OE - ELEKTRIENERGIA TOOTMISE JA JAOTAMISE EHTISE MAA
- OJ - TAVAJÄÄTME KÄITLUSE MAA
- OS - SOOJUSENERGIA TOOTMISE JA JAOTAMISE EHTISE MAA

KATASTRI SIHTOTSTARVE:

- T - TOOTMISMAA
- L - TRANSPORDIMAA
- J - JÄÄTMEHOIDLA MAA

EHITUSÕIGUSE TABEL

Krundi nr.	1	2	3	4	5	6	7	8	9	10	11	12	13	14
Sihtotstarve	TH	OS	OJ	LT	TH	TH	TH	TH	LT	TH	OE	TH	LT	LK
Katastri sihtotstarve	T	T	J	L	T	T	T	T	L	T	T	T	L	L
Sihtots. %-suhe	100%	100%	100%	100%	100%	100%	100%	100%	100%	100%	100%	100%	100%	100%
Krundi pindala m ²	11286	5541	2107	2388	968	1551	20761	5864	4906	5999	30	11542	175	683
Krundi täisehitusprotsent	60%	60%	60%	7%	60%	60%	60%	60%	-	60%	80%	60%	-	-
Max hoonete arv	5	5	3	1	1	1	5	4	-	4	1	5	-	-
Max hoonete kõrgus	15	15	15	9	9	9	15	15	-	15	4	15	-	-
Krundi ol.-olev nimi/aadress	Väljaku	-	-	-	-	Rooli	Metalli tn 2	Kõrtsi	-	-	-	Uhtna traktori	-	-
Krundi plan. nimi/aadress	Ringtee tn 5	Terase tn 10	Terase tn 6	Terase tänav	Terase tn 2	Terase tn 4	Metalli tn 2	Terase tn 1	Metalli tänav / Ringtee tänav L2	Ringtee tn 8	Terase tn 8	Terase tn 3	Terase tn L	Sämi tee 4

DETAILPLANEERING KEHTIB KOOS SELETUSKIRJAGA
DET.PL. KOOSTAMISEL ON KASUTATUD OÜ GEM-GEO GEOD. ALUSPLAANI

OÜ PROJEKTEERIMIS- KESKUS LAI 14-18 44308 RAKVERE projekterimis@keskus.ee KETTER registri nr. EEP000183 www.projekterimiskeskus.ee	UHTNA TÖÖSTUSALA DETAILPLANEERING	
	Asukoht: Uhtna alevik Sõmeru vald	
	Tellija: Sõmeru vallavalitsus	Töö nr.: 146/0211
	Joonis:	Mootkava: 1/1000
Juhataja: K.Õnn Tehnik-joonestaja: K.Õnn	DETAILPLAAN	Kuupäev: 15/02/2011 Stead: DP Leht: 1