


PAPIARU TÖÖSTUSPARK

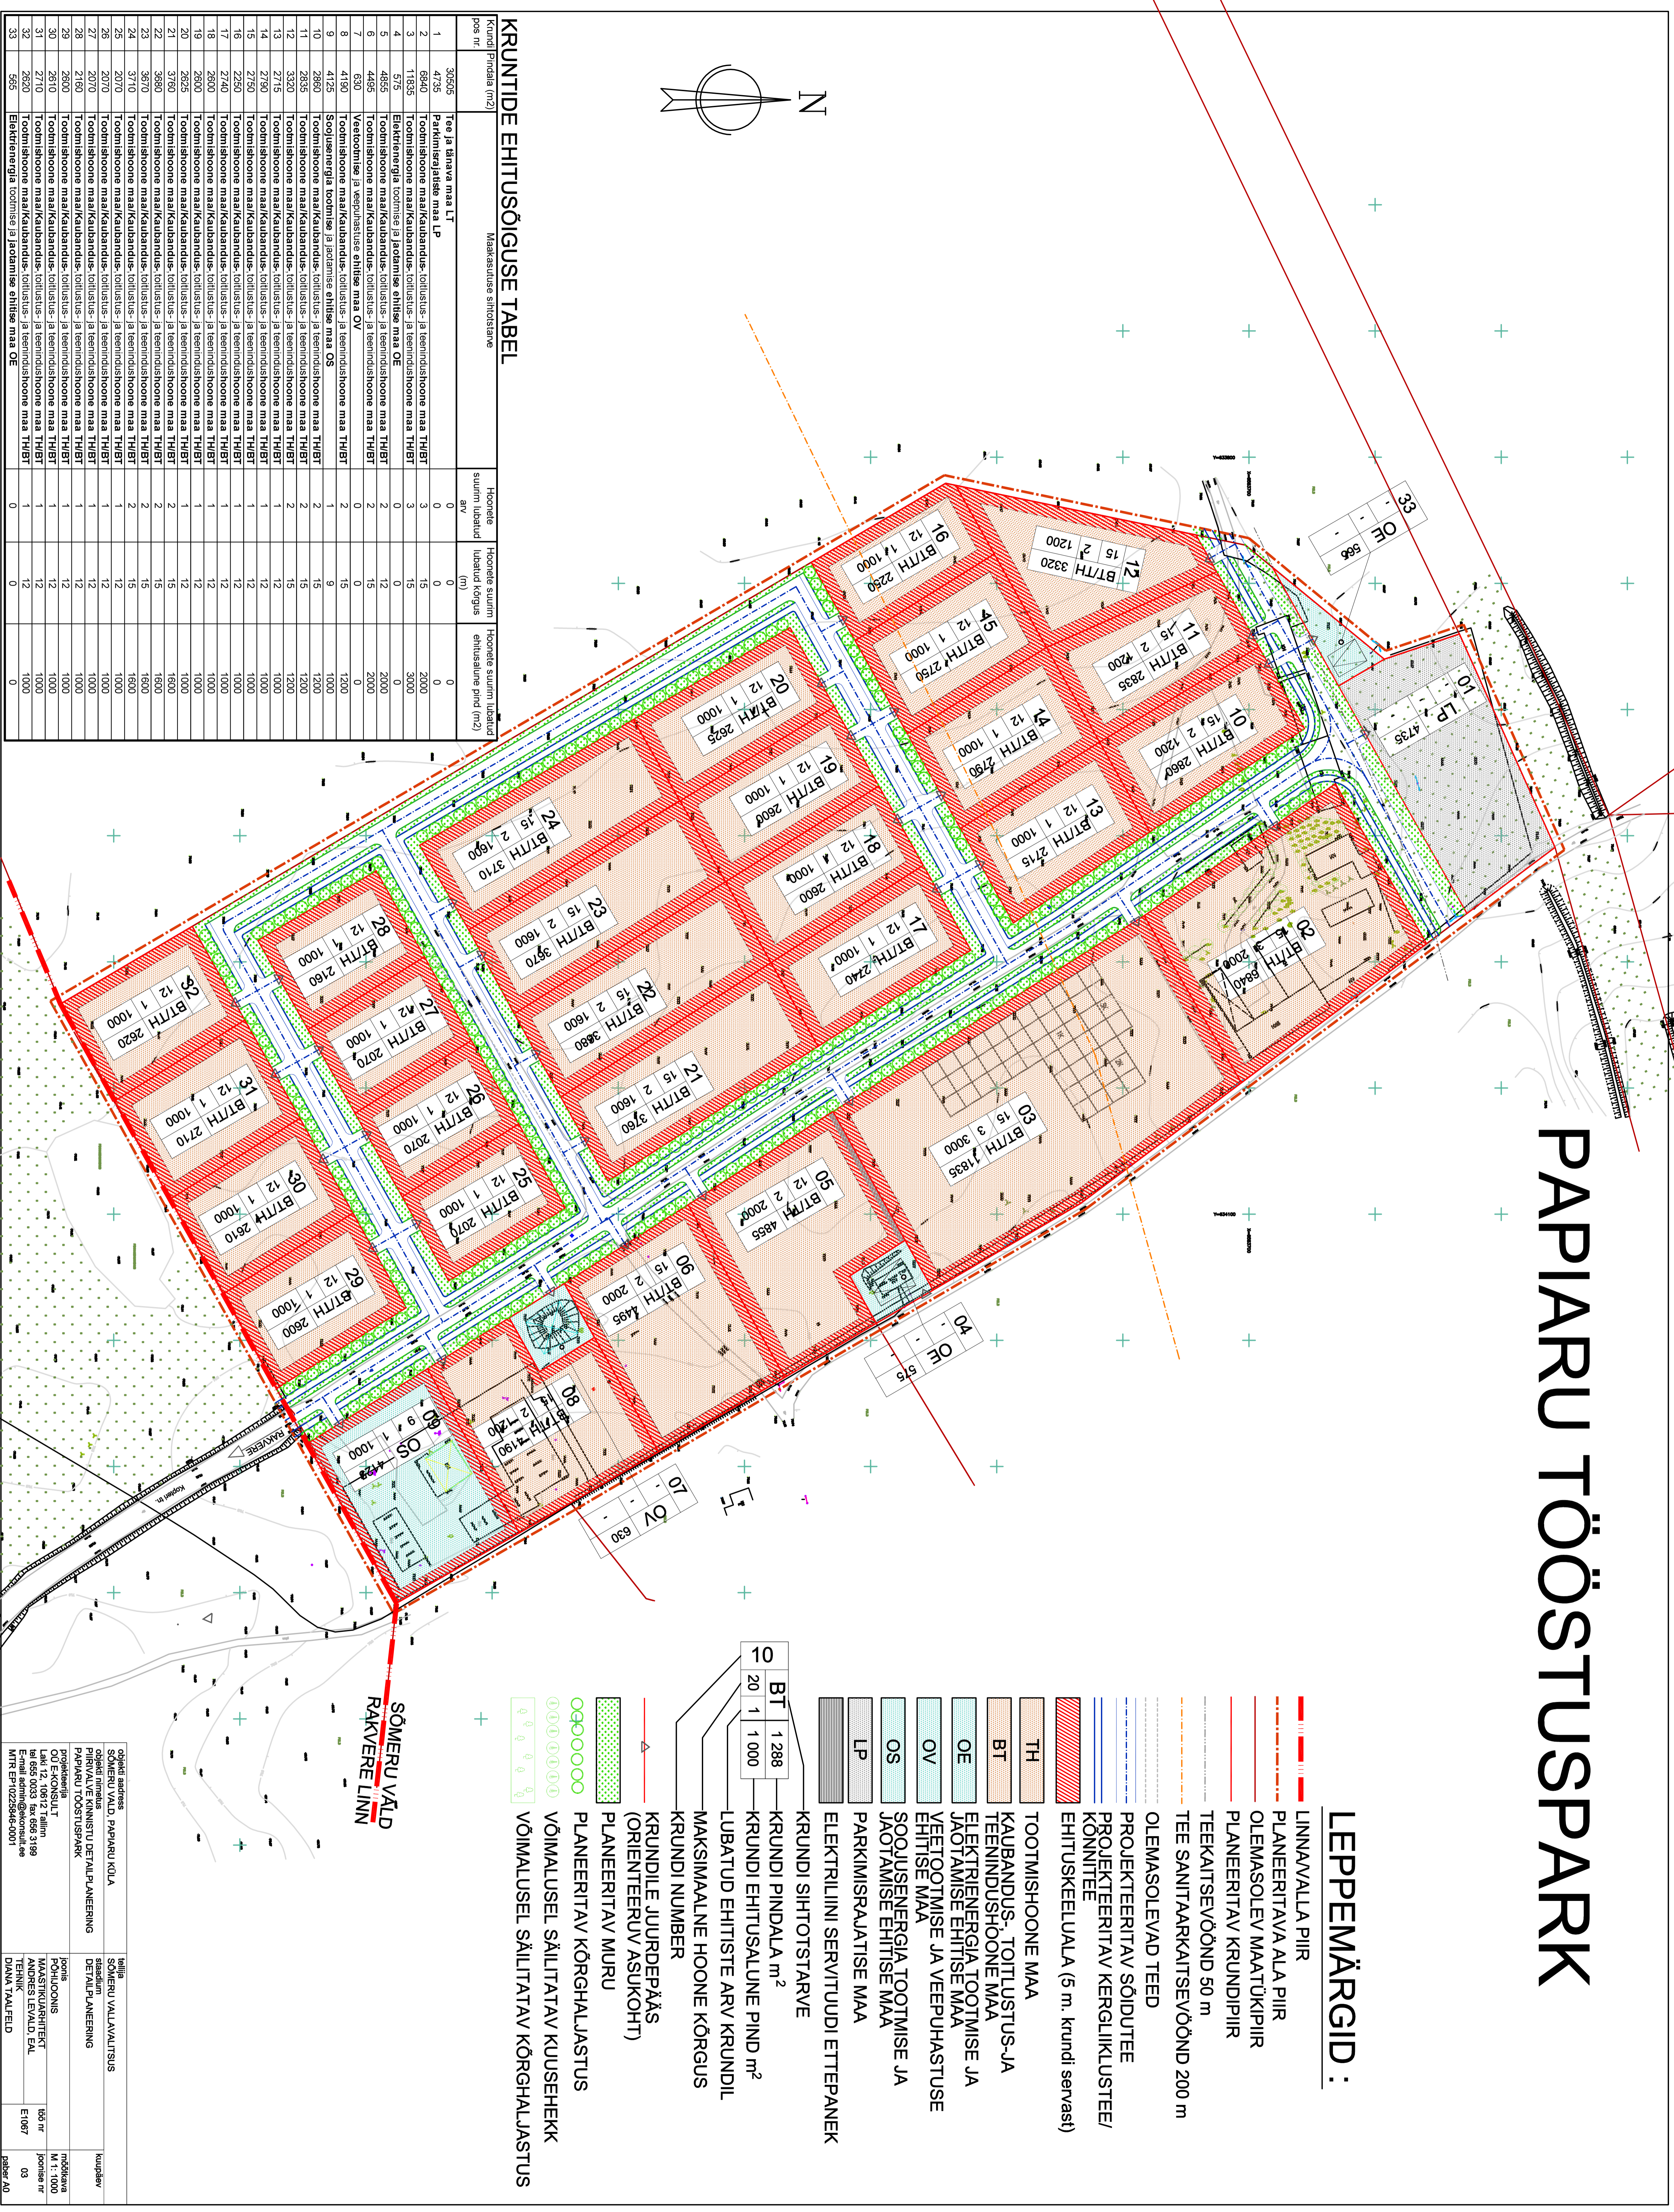

Krundi Pindala (m ²)	Maakasutuse sihtotstarve	Hooneite suurim lubatud arv	Hooneite suurim lubatud kõrgus (m)	Hooneite suurim lubatud ehitusajaline pind (m ²)

LEPPEMÄRGID :

- LINNAVALLA PIIR
- PLANEERITAVA ALA PIIR
- OLEMASOLEV MAATUKIPIIR
- PLANEERITAV KRUNDIPIIR
- TEEKAITSEVÕÕND 50 m
- TEE SANITAARKAITSEVÕÕND 200 m
- OLEMASOLEVAD TEED
- PROJEKTEERITAV SÕIDUTEED
- PROJEKTEERITAV KERGLIKLUSTEE/KÖNNITEED
- EHTUSKEELUALA (5 m. krundi servast)
- TOOTMISHOONE MAA
- KAUBANDUS- TOITLUSTUS- JA TEENINDUSHOONE MAA
- BT
- ELEKTRIENERGIA TOOTMISE JA JAOTAMISE EHTITISE MAA
- OV
- VEETOOTMISE JA VEEPUHASTUSE EHTITISE MAA
- SOOJUSENERGIA TOOTMISE JA JAOTAMISE EHTITISE MAA
- OS
- PARKIMISRAJATISE MAA
- LP
- ELEKTRILINI SERVITUUDI ETTEPANEK
- KRUNDI SIHTOTSTARVE
- KRUNDI PINDALA m²
- BT 1 288
- 20 1 1 000
- KRUNDI EHTITUSALUNE PIND m²
- LUBATUD EHTITISE ARV KRUNDIL
- MAKSIMAALNE HOONE KÕRGUS
- KRUNDI NUMBER
- KRUNDILE JUURDEPÄÄS (ORIENTEERUV ASUKOHT)
- PLANEERITAV MURU
- PLANEERITAV KÕRGHALJASTUS
- VÕIMALUSEL SÄILITATAV KUUSEHEKK
- VÕIMALUSEL SÄILITATAV KÕRGHALJASTUS

SÕMERU VÄLD
RAKVERE LINN


